





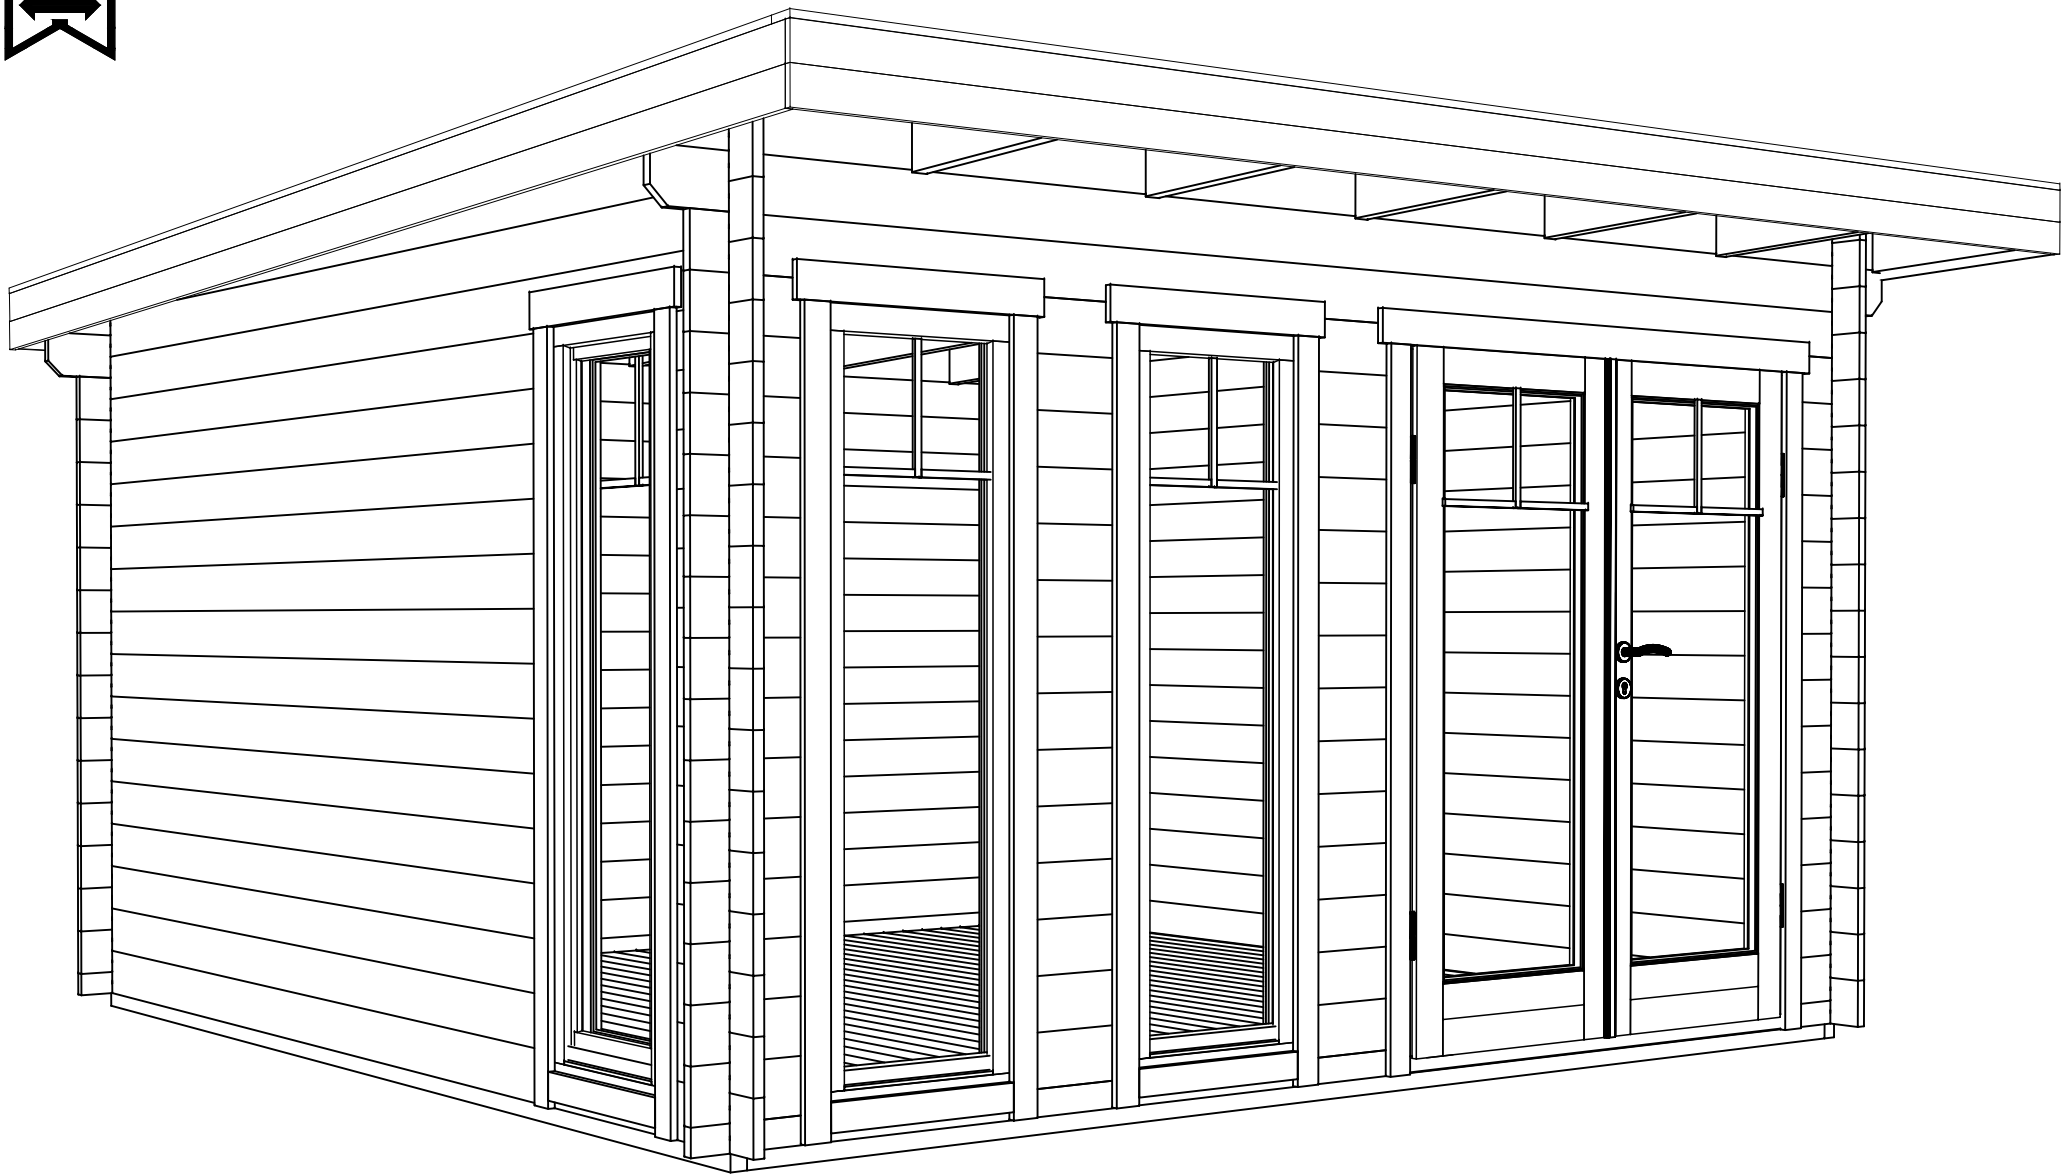


Model	2839800	Seite/Page	1
Zeichnung/Drawing	3D	Maßstab/Scale	
Profil/Profile	28x135	Datum/Date	23.06.2026
Zeichner/Drafter	SRM	File	2839800.dwg



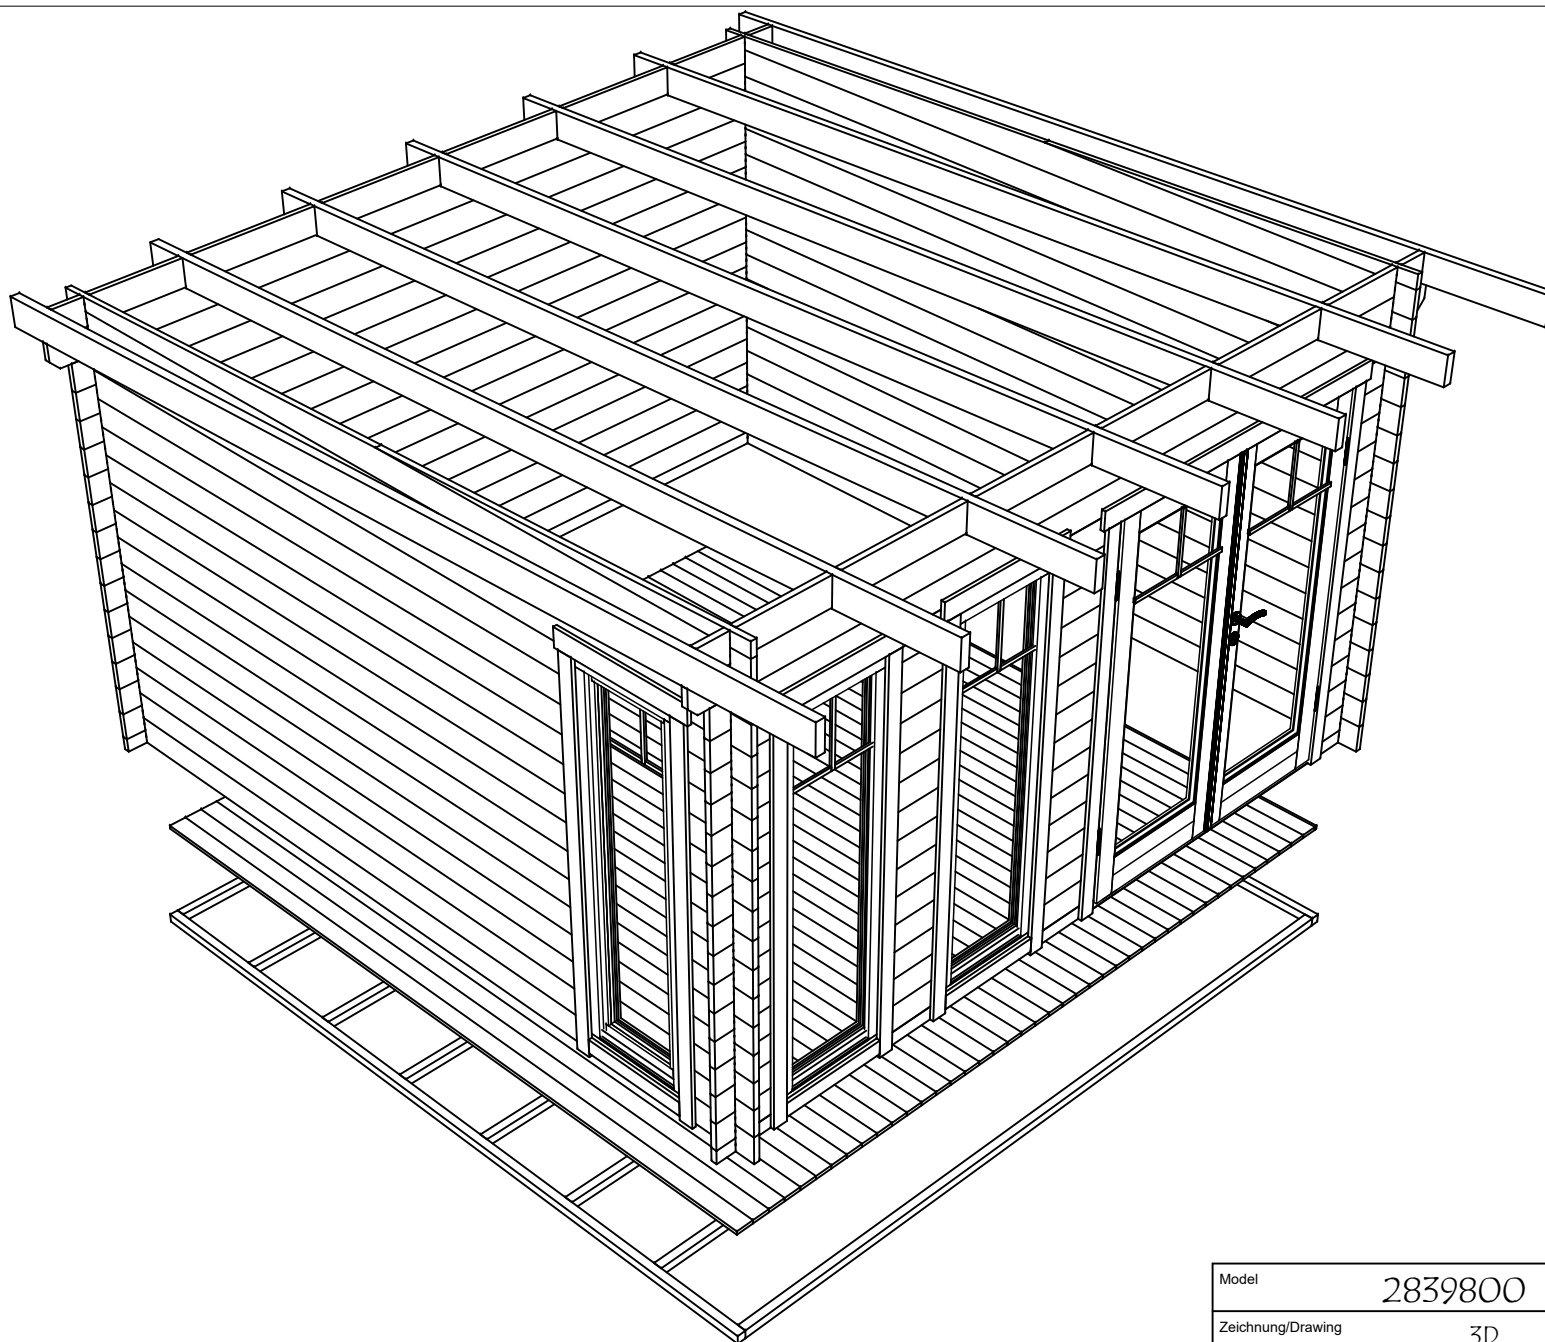


Model	2839800	Seite/Page	2
Zeichnung/Drawing	3D	Maßstab/Scale	
Profil/Profile	28x135	Datum/Date	23.06.2026
Zeichner/Drafter	SRM	File	2839800.dwg

H = 1.700 m
TOTAL: 14.02 m²

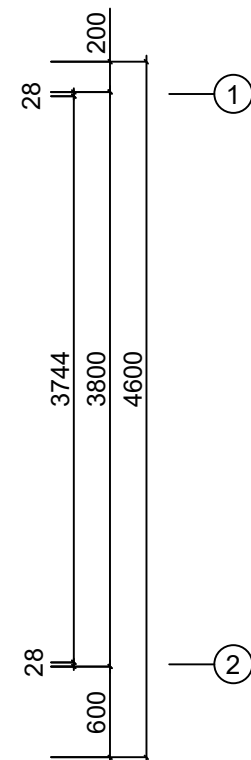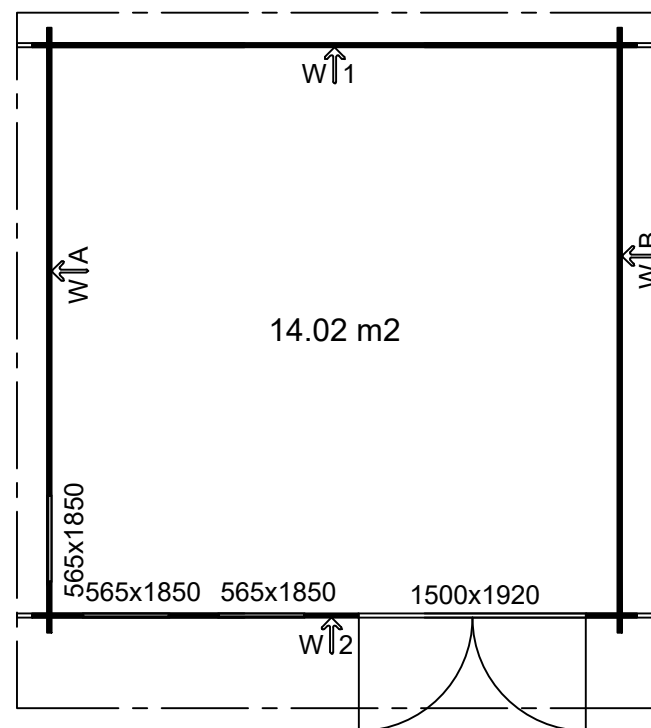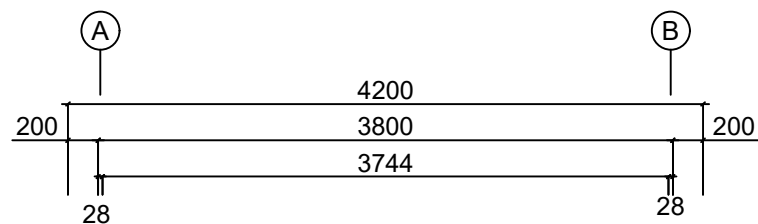


Model	2839800	Seite/Page	3
Zeichnung/Drawing	GRUNDPLAN - GROUNDPLAN	Maßstab/Scale	1:50
Profil/Profile	28x135	Datum/Date	23.06.2026
Zeichner/Drafter	SRM	File	2839800.dwg

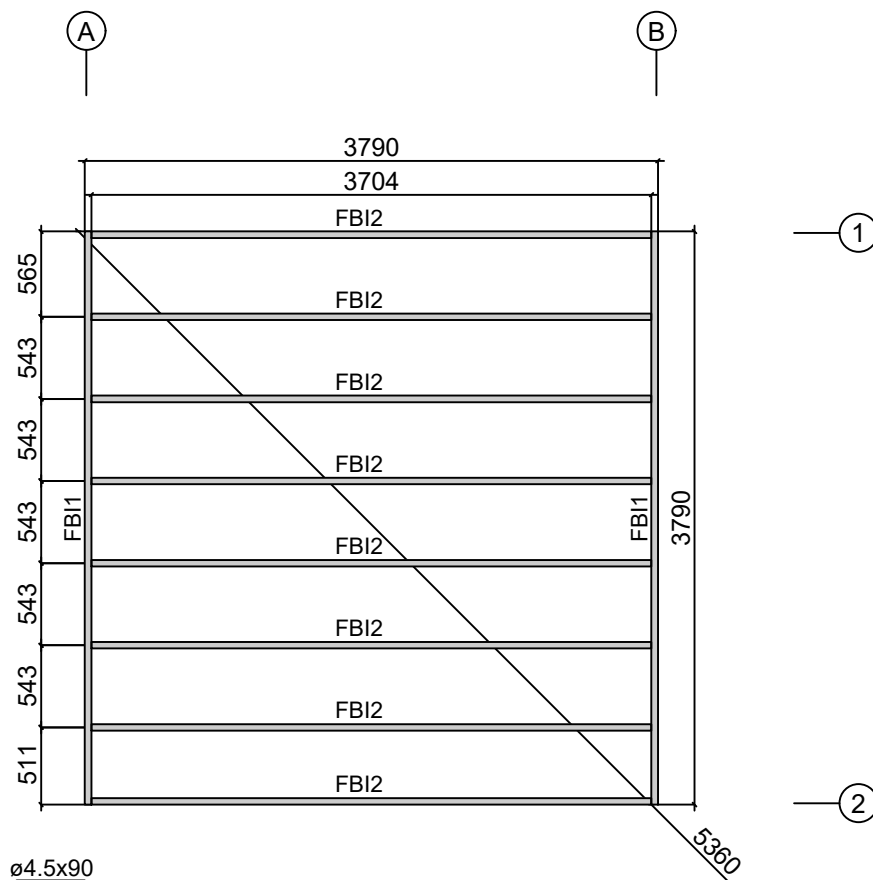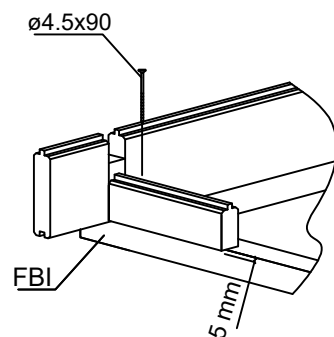
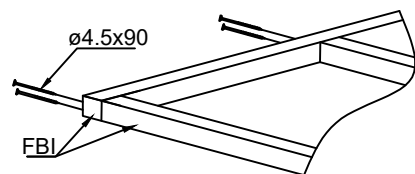


Model	2839800	Seite/Page	4
Zeichnung/Drawing	FUNDAMENTHOLZ (IMM) - FOUNDATION BEAM (IMM)	Maßstab/Scale	1:50
Profil/Profile	43x43	Datum/Date	23.06.2026
Zeichner/Drafter	SRM	File	2839800.dwg


WAND - WALL 1

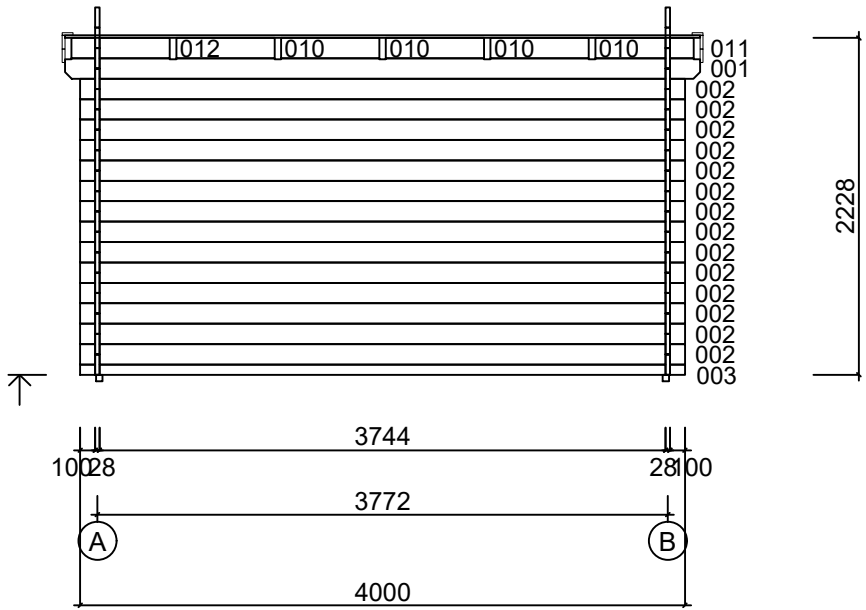


Model	2839800	Seite/Page	7
Zeichnung/Drawing	WAND - WALL 1	Maßstab/Scale	1:50
Profil/Profile	28x135	Datum/Date	23.06.2026
Zeichner/Drafter	SRM	File	2839800.dwg

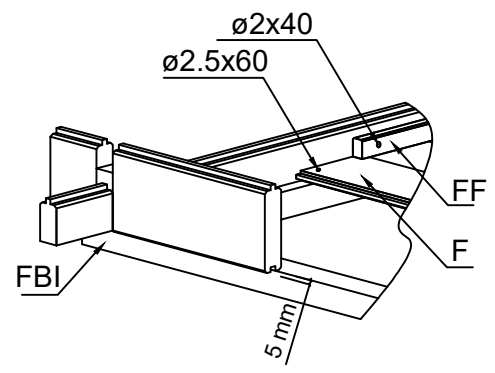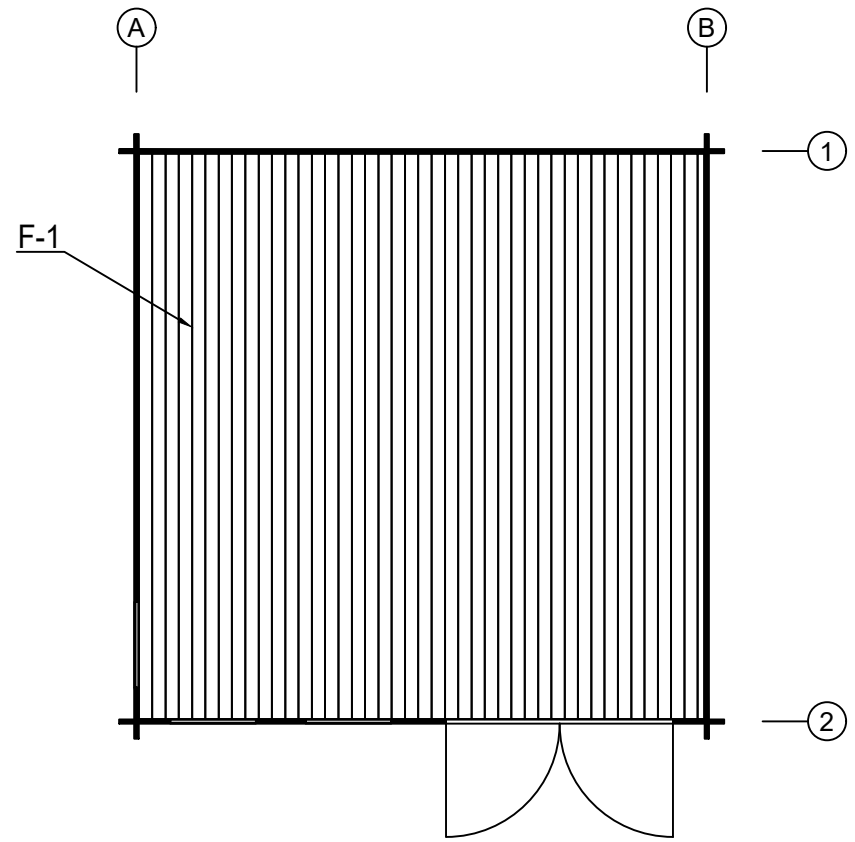


Model	2839800	Seite/Page	9
Zeichnung/Drawing	FUSSBODENPLAN - FLOORPLAN	Maßstab/Scale	1:50
Profil/Profile	114x18 oder - or 88x18	Datum/Date	23.06.2026
Zeichner/Drafter	SRM	File	2839800.dwg

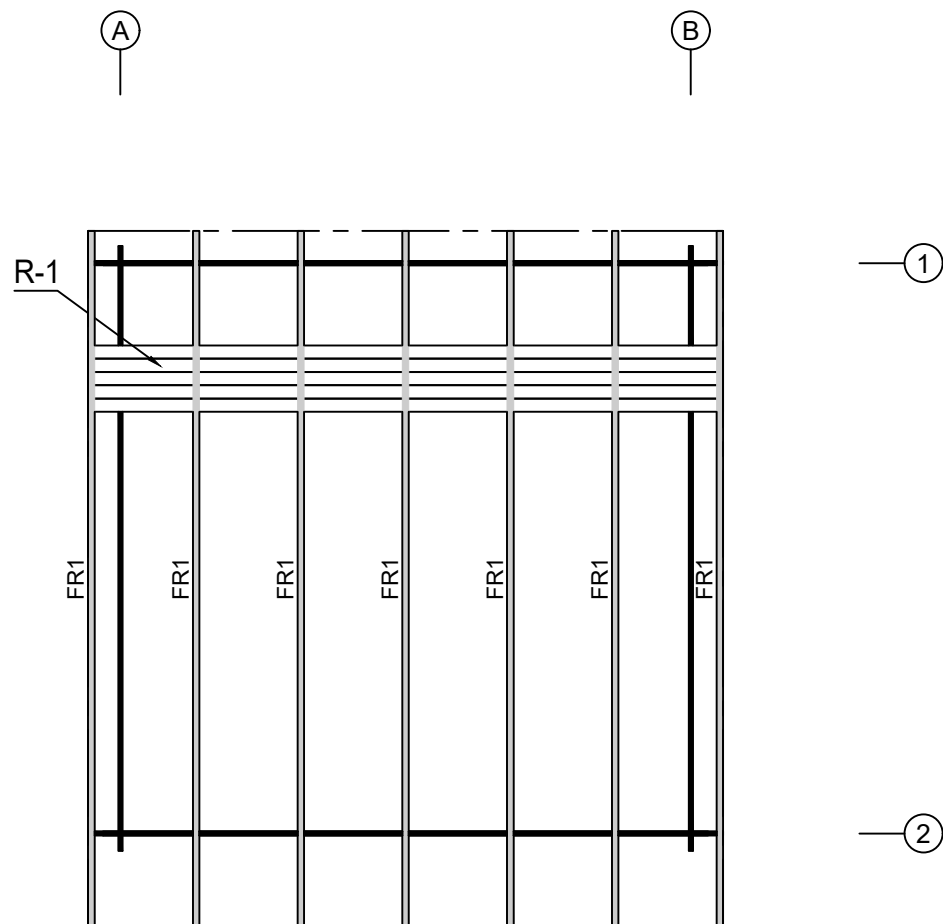

Model	2839800	Seite/Page	10
Zeichnung/Drawing	DACH-PLAN - ROOF PLAN	Maßstab/Scale	1:50
Profil/Profile	88x18 oder- or 114x18 / 43x140	Datum/Date	23.06.2026
Zeichner/Drafter	SRM	File	2839800.dwg

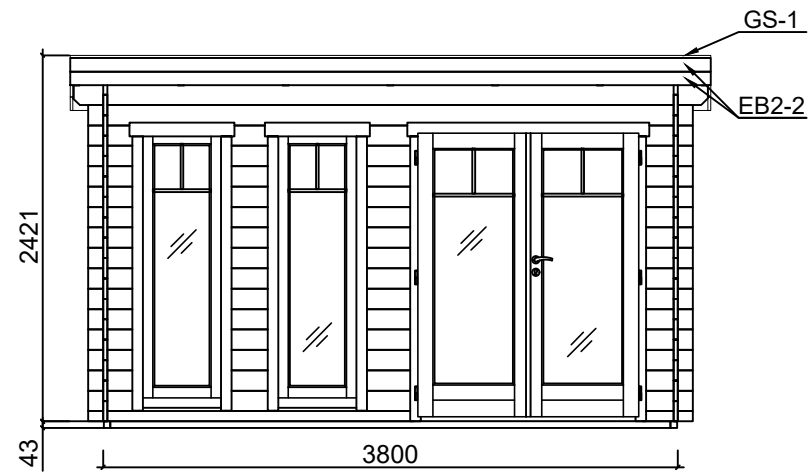





VORDERANSICHT-FRONT VIEW



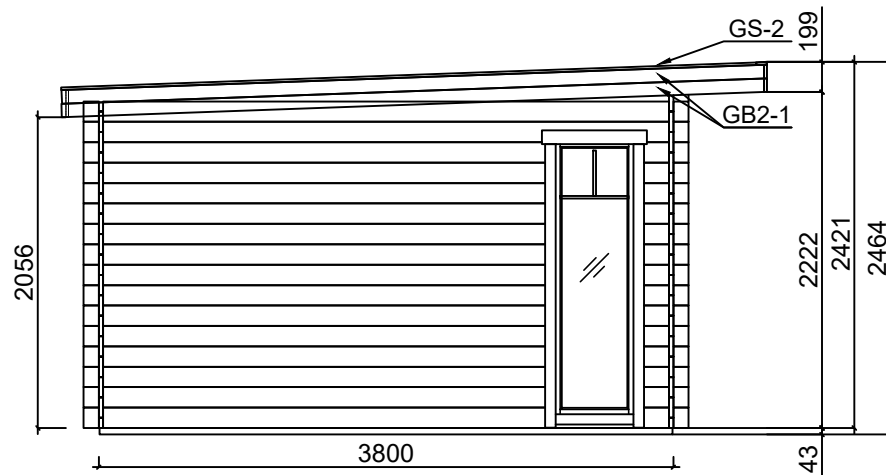


SEITENANSICHT (LINKS) - SIDE VIEW (LEFT)

Model	2839800	Seite/Page	11
Zeichnung/Drawing	ANSICHTEN - VIEWS	Maßstab/Scale	1:50
Profil/Profile	28x135	Datum/Date	23.06.2026
Zeichner/Drafter	SRM	File	2839800.dwg

Pos	Stückliste - Specification 2839800		Stck. Pcs.	Profil Profile (mm)	Länge Length (mm)
EX1	100 3744 100 ERZATZBOHLE-SPARE BEAM		1	28x135	4000
001	200 3744 200		2	28x135	4200
002	100 3744 100		32	28x135	4000
003	100 3744 100		1	28x68	4000
005	100 3744 100		1	28x135	4000
006	100 3744 100		1	28x135	4000
007	2963 100		13	28x135	3091
008	100 2028		1	28x68	2156
010			8	28x135	650
011	465 157		2	28x135	650
012	157 465		2	28x135	650
013			14	28x135	352
014	206 100		1	28x68	334
015	100 206		41	28x135	334
016			14	28x135	320
WA-1 WB-1	206 009 2° 004 4000		1 1	28x206	4000
SH	SCHLAGHOLZ - HAMMER BLOCK 28 MM		2	28x135	300
FBI1	FUNDAMENTHOLZ (IMM) - FOUNDATION BEAM (IMM)		2	43x43	3790
FBI2	FUNDAMENTHOLZ (IMM) - FOUNDATION BEAM (IMM)		8	43x43	3704
FR1	DACHBALKEN - ROOF BEAM		7	43x140	4608
R-1	DACHBRETT - ROOFBOARD 88mm or-oder 114mm		53+1 41+1	88x18 114x18	4200
F-1	FUSSBODENBRETTER - FLOOR BOARDS 88mm or-oder 114mm		43+1 33+1	88x18 114x18	3740
Model 2839800		Datum/Date 23.06.2026	Seite/Page 1/3		

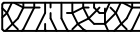   Pos	Stückliste - Specification 2839800			Stck. Pcs.	Profil Profile (mm)	Länge Length (mm)
FF-1	FUSSBODENLEISTEN FLOOR STRIPS				18x35	15,0 lfm/rm
GB2-1	GIEBELLEISTE - GABLE MOULDING			4	18x90	4650
EB2-1	TRAUFENBRETTER - EAVES BOARD			2	18x90	4200
EB2-2	TRAUFENBRETTER - EAVES BOARD			2	18x90	4236
GS-1	GIEBELDECKLEISTE - GABLE COVER STRIPS			1	18x70	4236
GS-2	GIEBELDECKLEISTE - GABLE COVER STRIPS			2	18x70	4600
SS-1	STURMLEISTE - STORM PROTECTION			2	18x35	2150
SS-2	STURMLEISTE - STORM PROTECTION			2	18x35	2290
HS34	SCHRAUBEN FÜR GIEBELLEISTE - SCREWS FOR GABLE MOULDING / GB	40		126	Ø4.5x50	
	SCHRAUBEN FÜR TRAUFBRETTER - SCREWS FOR EAVES BOARD / EB	56				
	SCHRAUBEN FÜR GIEBELDECKLEISTEN - SCREWS FOR GABLE COVER STRIPS / GS	30				
HS38	SCHRAUBEN FÜR 1. BOHLENREIHE - SCREWS FOR 1. WALL BEAM	12		40	Ø4.5x90	
	SCHRAUBEN FÜR FUNDAMENTHOLZ - SCREWS FOR FOUNDATION BEAM / FBI	28				
HS511	SCHRAUBEN FÜR DACHBALKEN - SCREWS FOR ROOF BEAM / FR	 14		14	Ø6x160	
	SCHRAUBEN FÜR Pos. - SCREWS FOR Pos. / 010,011,012	24				
HS52	SCHRAUBEN FÜR STURMLEISTE - SCREWS FOR STORM PROTECTION / SS			12	Ø6x40	
NF32	NÄGEL FÜR DACHBRETTER - NAILS FOR ROOF BOARDS / R	378		686	Ø2.5x60	
	NÄGEL FÜR FUSSBODENBRETTER - NAILS FOR FLOOR BOARDS / F	308				
NF21	NÄGEL FÜR FUSSBODENLEISTE - NAILS FOR FLOOR STRIPS / FF			30	Ø2x40	
KL	DICHTSCHEIBE FÜR STURMLEISTE - WASHER FOR STORM PROTECTION / SS			12	M6x18	
Model		2839800	Datum/Date		23.06.2026	Seite/Page 2/3

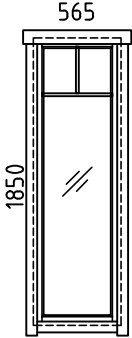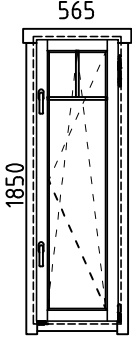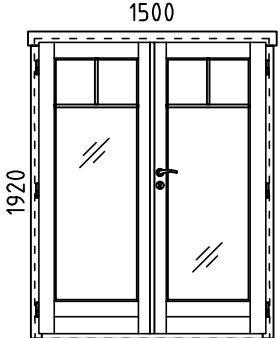Pos	Stückliste - Specification 2839800		Stck. Pcs.	Profil Profile (mm)	Länge Length (mm)
AST	FENSTER - WINDOW	FESTSTEHEND/FIXED	2	565x1850	
					
AST	FENSTER - WINDOW	DIN RECHTS/RIGHT HANDED	1	565x1850	
					
AST	TÜR - DOOR	DIN RECHTS/RIGHT HANDED	1	1500x1920	
					
✖	BITTE SELBER ANPASSEN (FALLS NÖTIG)! - CUT INTO LENGTH ON SITE (IF NEEDED)!				
Model	2839800		Datum/Date	23.06.2026	Seite/Page 3/3