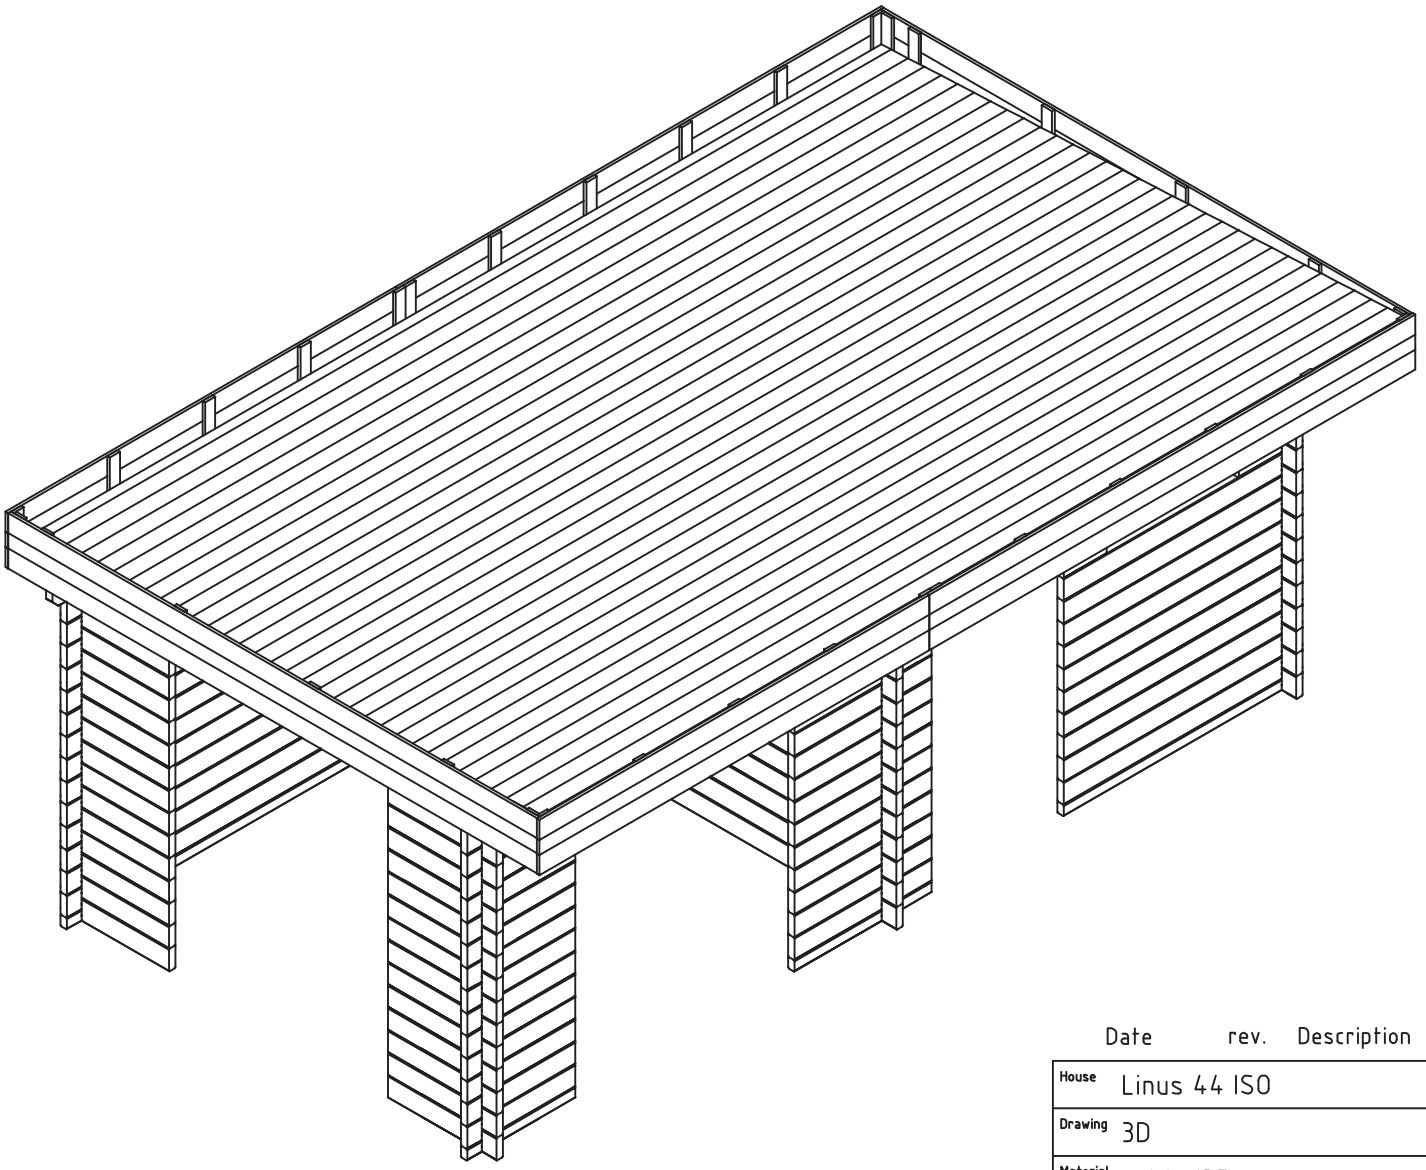
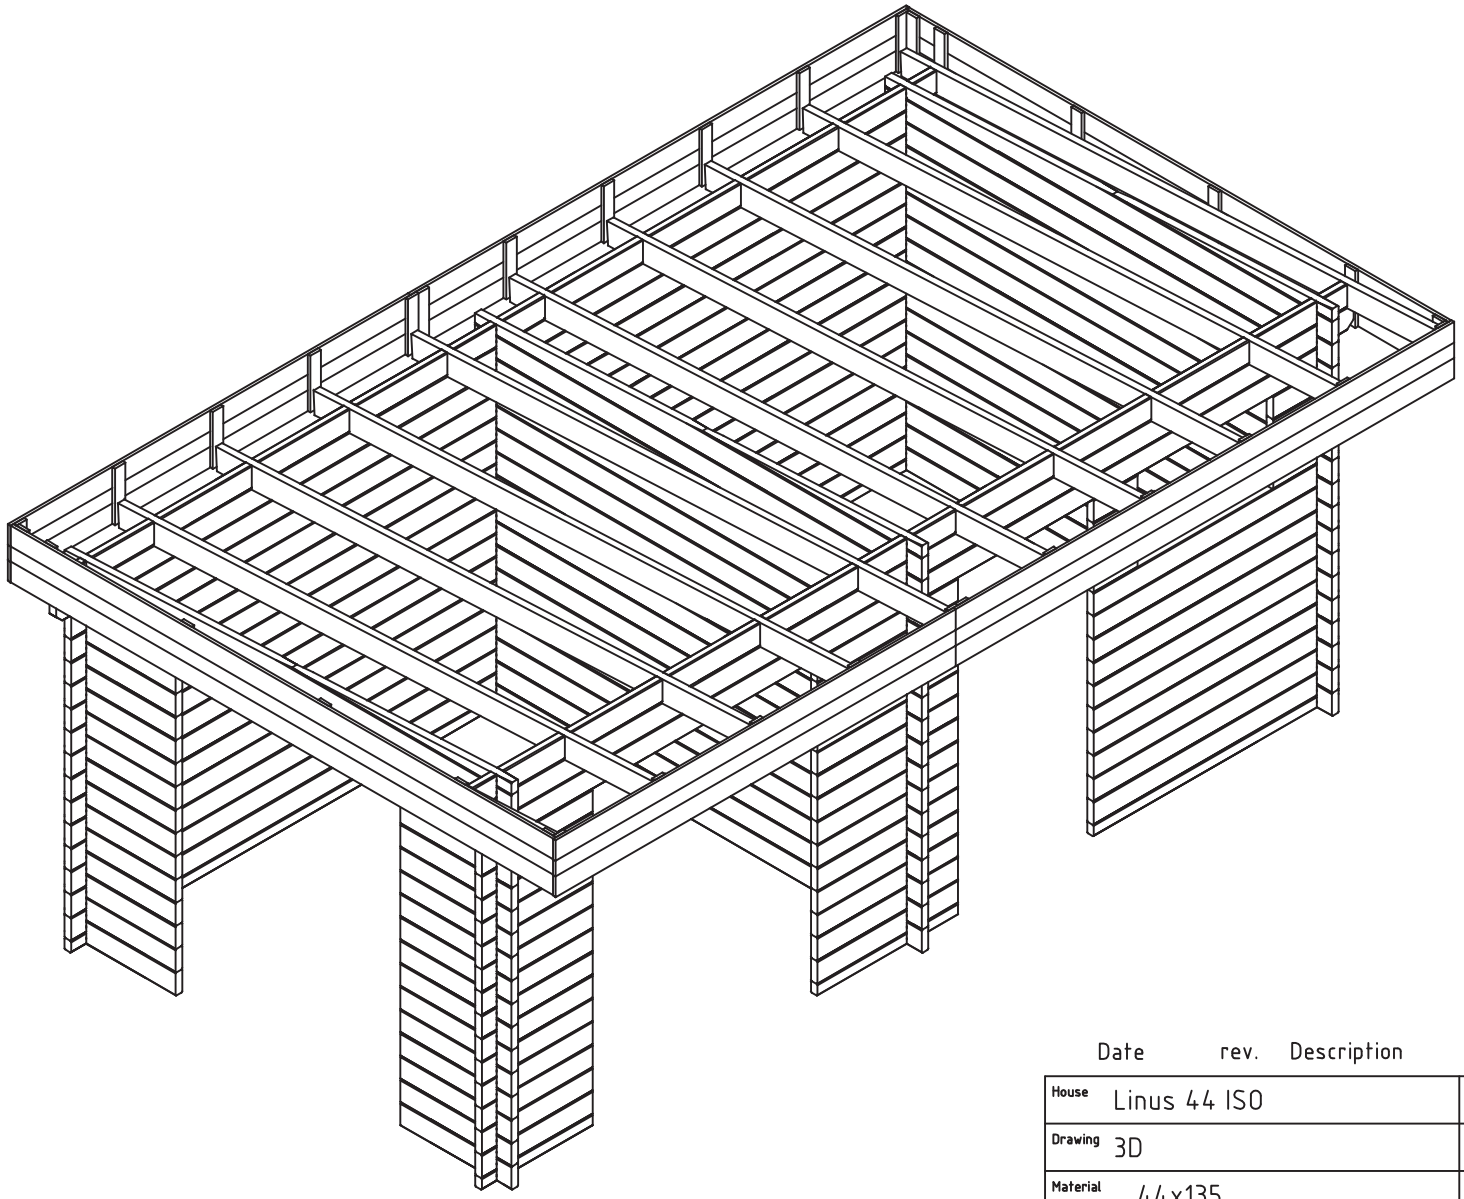



Date	rev.	Description	V 1.0

House: Linus 44 ISO		Sheet: 1	
Drawing: 3D		Scale:	
Material: 44x135		Date: 20.11.2019	
Drawer: K.K.	File: Linus 44 ISO 3D.dwg		




Date rev. Description V 1.0


House	Linus 44 ISO	Sheet	2
Drawing	3D	Scale	
Material	44x135	Date	20.11.2019
Drawer	K.K.	File	Linus 44 ISO 3D.dwg

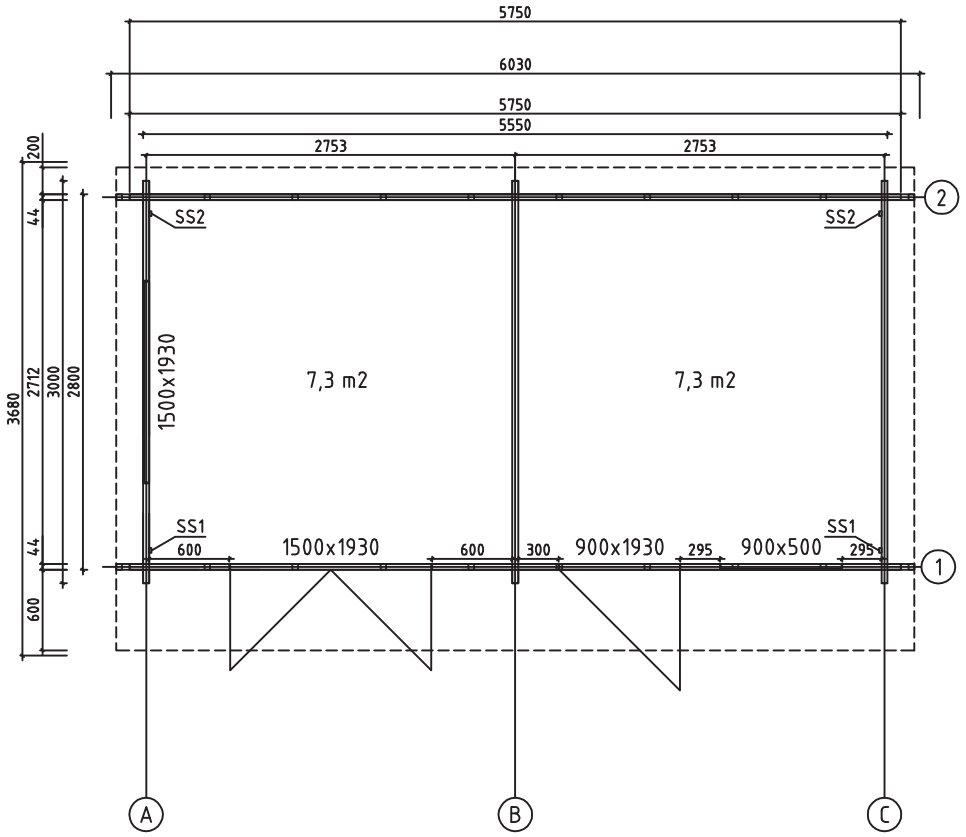


House	Linus 44 ISO	Sheet	3
Drawing	GROUNDPLAN-GRUNDPLAN-PLAN	Scale	1:50
Material	44x135	Date	18.11.2019
Drawer	K.K.	File	Linus 44 ISO.dwg

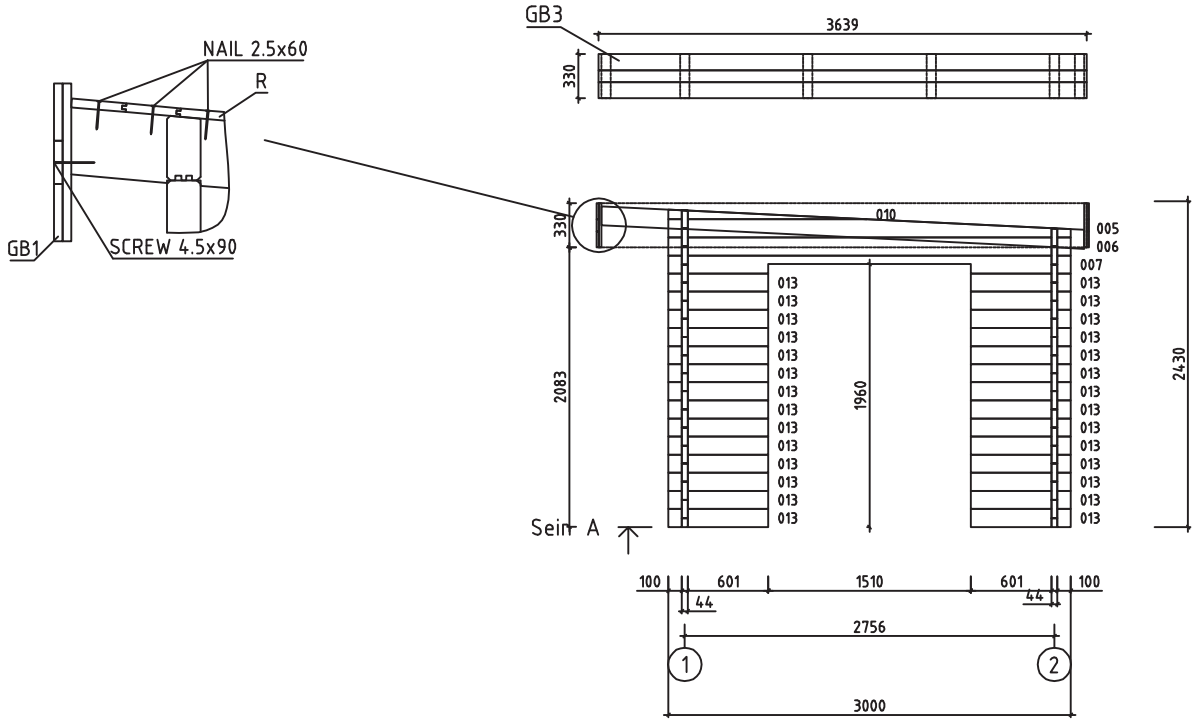



House	Linus 44 ISO	Sheet	4
Drawing	SEIN A	Scale	1:50
Material	44x135	Date	18.11.2019
Drawer	K.K.	File	Linus 44 ISO.dwg

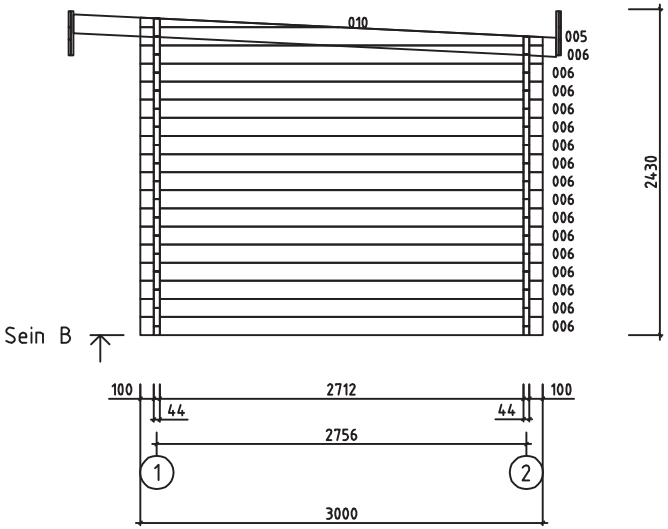


House	Linus 44 ISO	Sheet	5
Drawing	SEIN B	Scale	1:50
Material	44x135	Date	18.11.2019
Drawer	K.K.	File	Linus 44 ISO.dwg

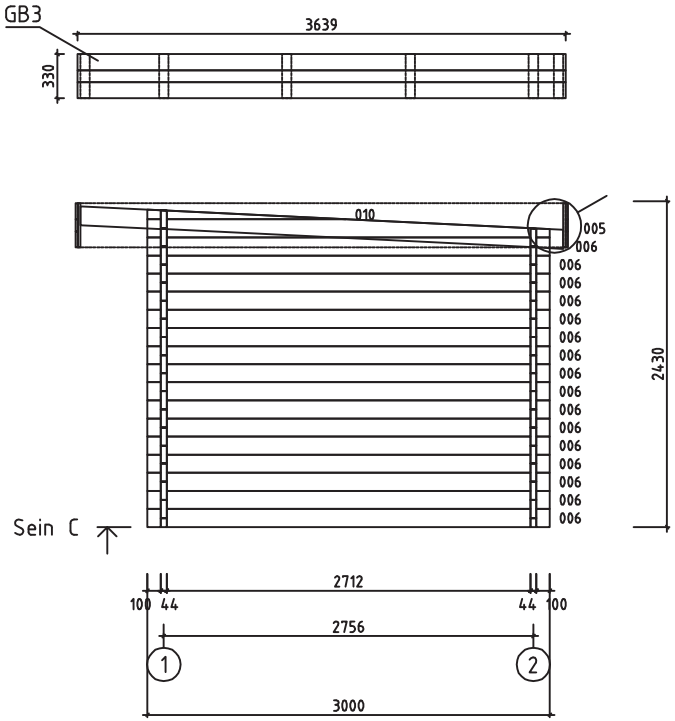


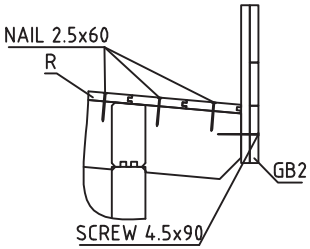


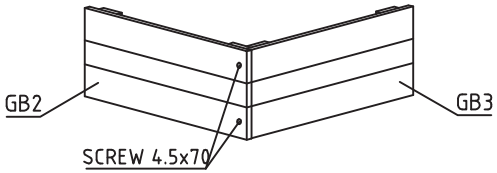


House	Linus 44 ISO	Sheet	6
Drawing	SEIN C	Scale	1:50
Material	44x135	Date	18.11.2019
Drawer	K.K.	File	Linus 44 ISO.dwg

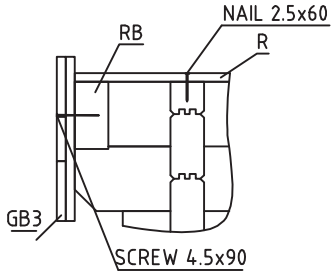


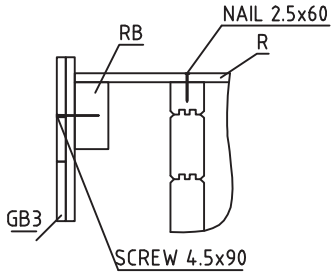


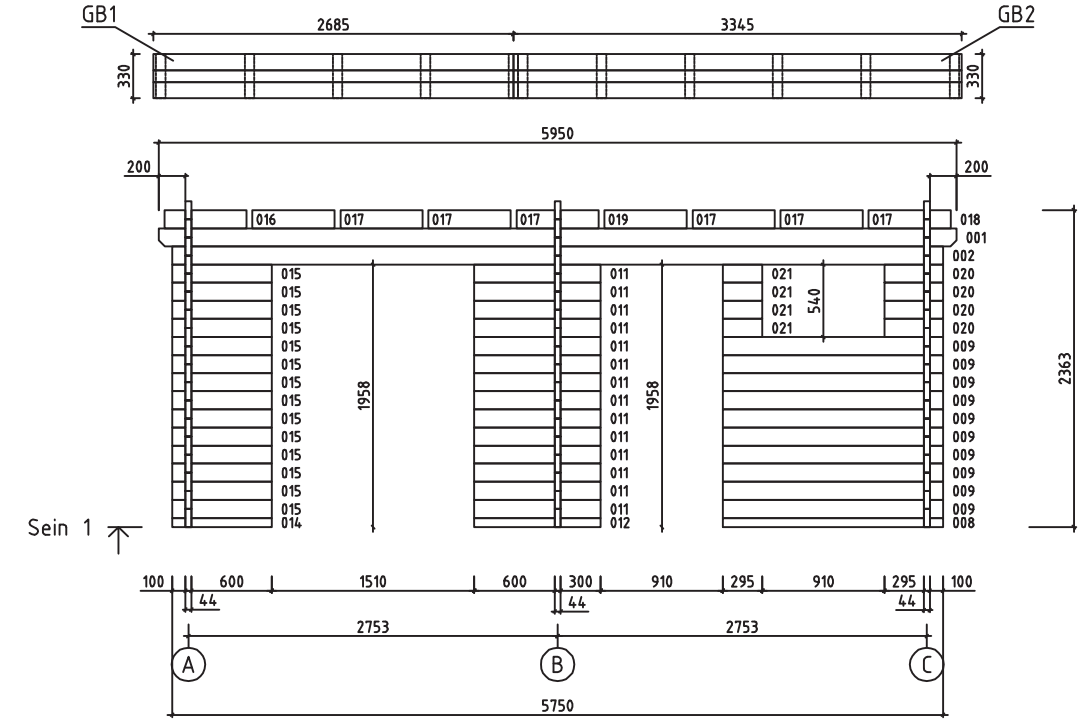


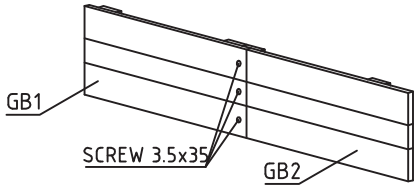




















House	Linus 44 ISO	Sheet	7
Drawing	SEIN 1	Scale	1:50
Material	44x135	Date	18.11.2019
Drawer	K.K.	File	Linus 44 ISO.dwg

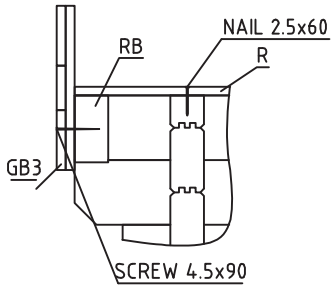






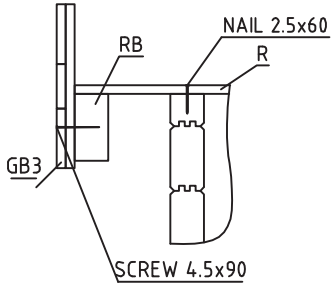


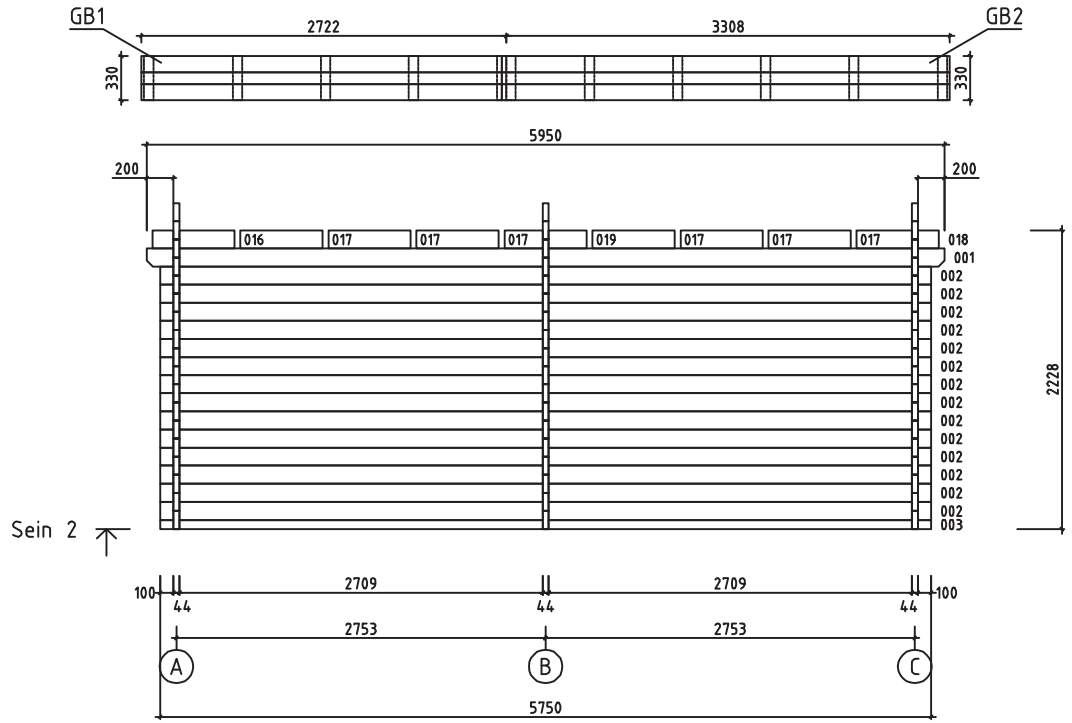






House	Linus 44 ISO	Sheet	8
Drawing	SEIN 2	Scale	1:50
Material	44x135	Date	18.11.2019
Drawer	K.K.	File	Linus 44 ISO.dwg

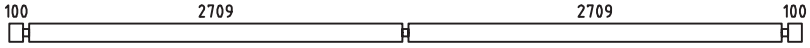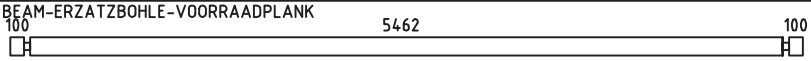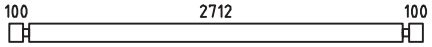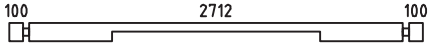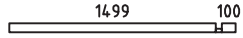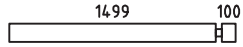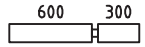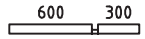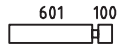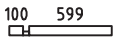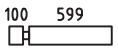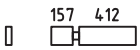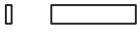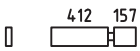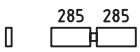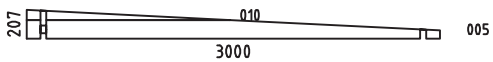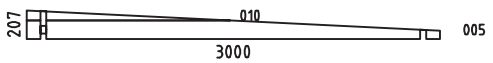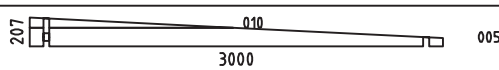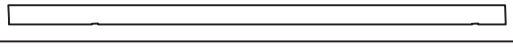Pos	Specification-Bestimmung-Omschrijving	Arv	Profiil (mm)	Pikkus (mm)
001	 PM	2	44x135	5950
002		15	44x135	5750
003		1	44x68	5750
004	SPARE BEAM-ERZATZBOHLE-VOORRAADPLANK 	1	44x135	5750
006		33	44x135	3000
007		1	44x135	3000
008		1	44x68	1643
009		10	44x135	1643
011		14	44x135	944
012		1	44x68	944
013		28	44x135	745
014		1	44x68	743
015		14	44x135	743
016		2	44x135	613
017		12	44x135	613
018		2	44x135	613
019		2	44x135	613
020		4	44x135	439
021		4	44x135	295
HB	HIT BLOCK-SCHLAGHÖLZER-BLAZENPLANK 	2	44x135	300
WA-1		1	44x207	3000
WB-1		1	44x207	3000
WC-1		1	44x207	3000
RB1	ROOFBEAMS-DACHBALKEN-DAKBALK 	10	43x140	3600
R1	ROOFBOARD-DACHBRETT-DAKPLANK  or-oder-of	42+1 32+1	18x88 18x114	5950

House Hannes 44 ISO	Material	File Linus 44 ISO.dwg	Sheet 9

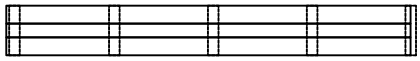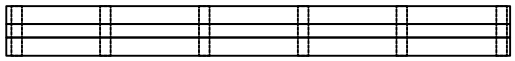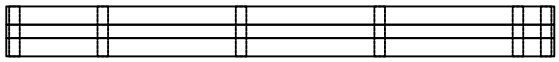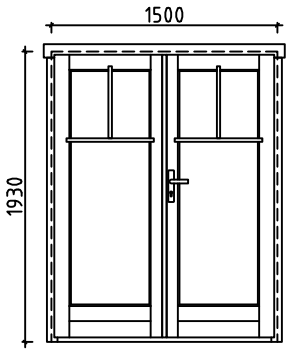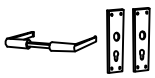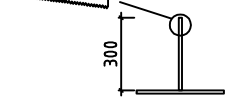Pos	Specification-Bestimmung-Omschrijving	Arv	Profiil (mm)	Pikkus (mm)
GB1		2	36x330	2720
GB2		2	36x330	3345
GB3		2	36x330	3640
SS1	STORM SLAT-STURMLEISTE-STORMLIJST	2	18x35	2310
SS2	STORM SLAT-STURMLEISTE-STORMLIJST	2	18x35	2220
	SCREWS-SCHRAUBEN-SCHROEF FOR-FÜR-VOOR SS1, SS2	12	ø6.0	50
	WASHER-SCHEIBE-SCHIJF FOR-FÜR-VOOR SS1, SS2 	12	ø6.0	18
	NAIL-NAGEL-NAGEL FOR-FÜR-VOOR R1	548	ø2.5	60
	SCREWS-SCHRAUBEN-SCHROEF FOR-FÜR-VOOR GB1, GB2	6	ø3.5	35
	SCREWS-SCHRAUBEN-SCHROEF FOR-FÜR-VOOR GB1, GB2, GB3	20	ø4.5	70
	SCREWS-SCHRAUBEN-SCHROEF FOR-FÜR-VOOR GB1, GB2, GB3	34	ø4.5	90
	SCREWS-SCHRAUBEN-SCHROEF FOR-FÜR-VOOR 003, 008, 012, 014, RB1 	35	ø6.0	160
	DOUBLEDOOR-DOPPELTÜR-DUBBELE DEUR (right-rechts-rechts) AST_PRE P	1	1500	1930
	 	1		
		1		
		1		
		6		
		2		

House Hannes 44 ISO	Material	File Linus 44 ISO.dwg	Sheet 10

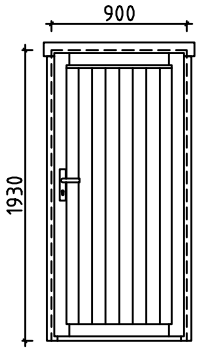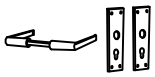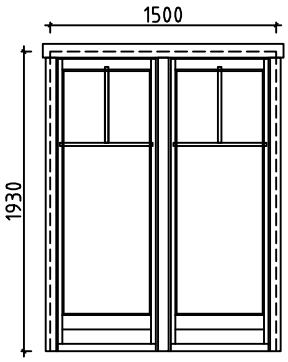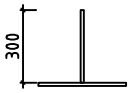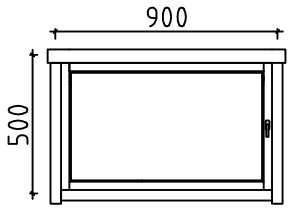Pos	Specification-Bestimmung-Omschrijving	Arv	Profiil (mm)	Pikkus (mm)
	DOOR-TÜR-DEUR (right-rechts-rechts) AST__PRE P	1	900	1930
	 	1		
		1		
	WINDOW-FENSTER-VENSTER (closed-feststehend-gesloten) AST__ISO	1	1500	1930
	 	2		
	WINDOW-FENSTER-VENSTER (right-rechts-rechts) AST__ISO__KP P	1	900	500
	 	1		
		2		

House Hannes 44 ISO	Material	File Linus 44 ISO.dwg	Sheet 11