



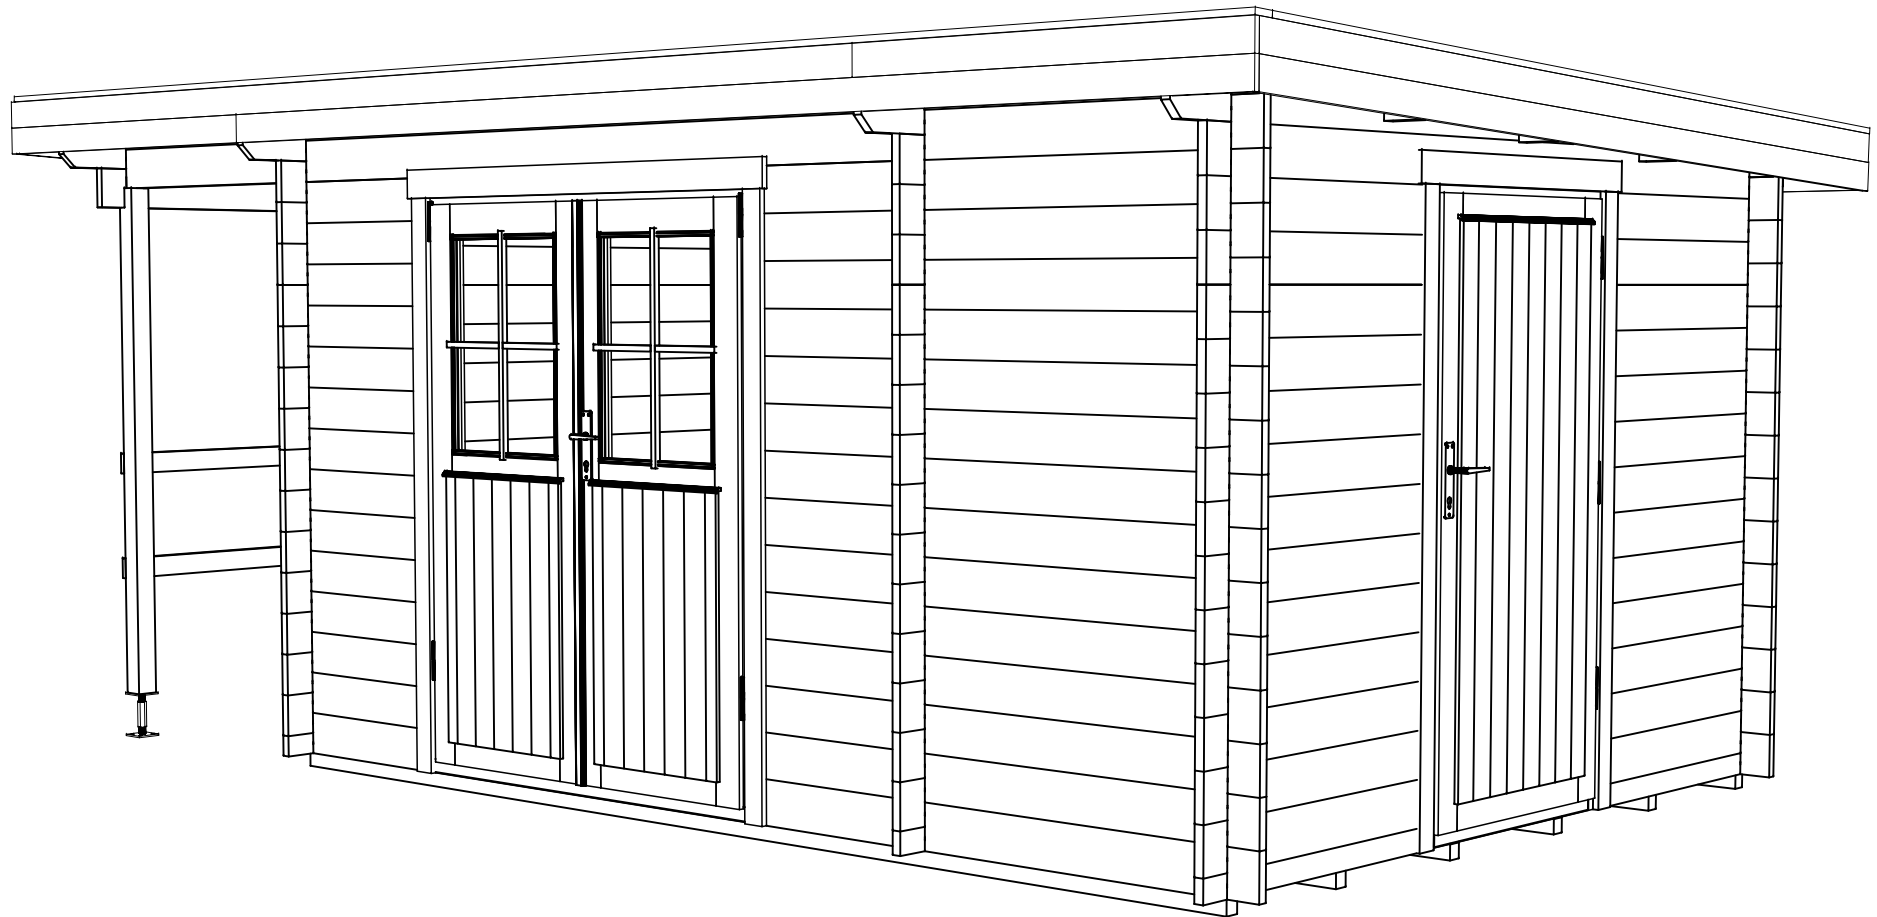


Model	2822500 Kurt 28_181075	Seite/Page	1
Zeichnung/Drawing	3D	Maßstab/Scale	
Profil/Profile	28x135	Datum/Date	05.12.2024
Zeichner/Drafter	SRM	File	2822500 Kurt 28_181075.dwg

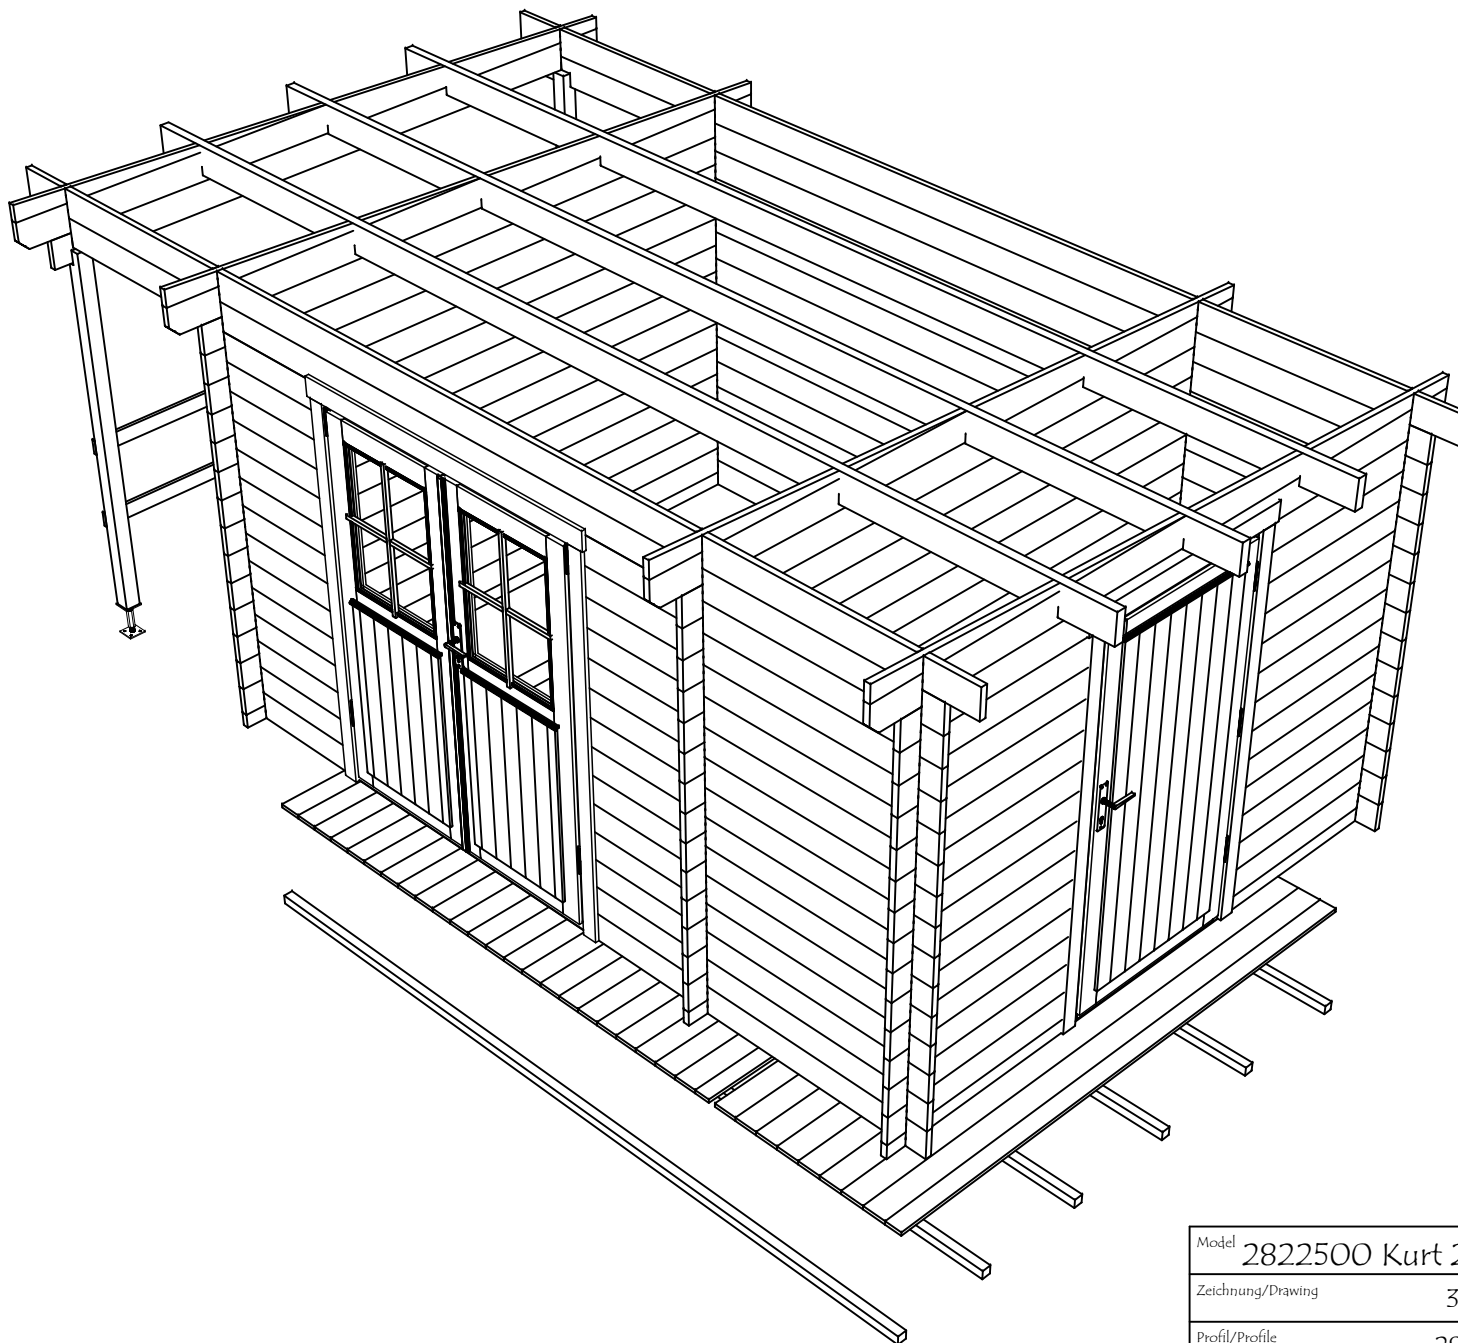


Model	2822500 Kurt 28_181075	Seite/Page	2
Zeichnung/Drawing	3D	Maßstab/Scale	
Profil/Profile	28x135	Datum/Date	05.12.2024
Zeichner/Drafter	SRM	File	2822500 Kurt 28_181075.dwg


H = 1.700 m
TOTAL: 12.72 m²

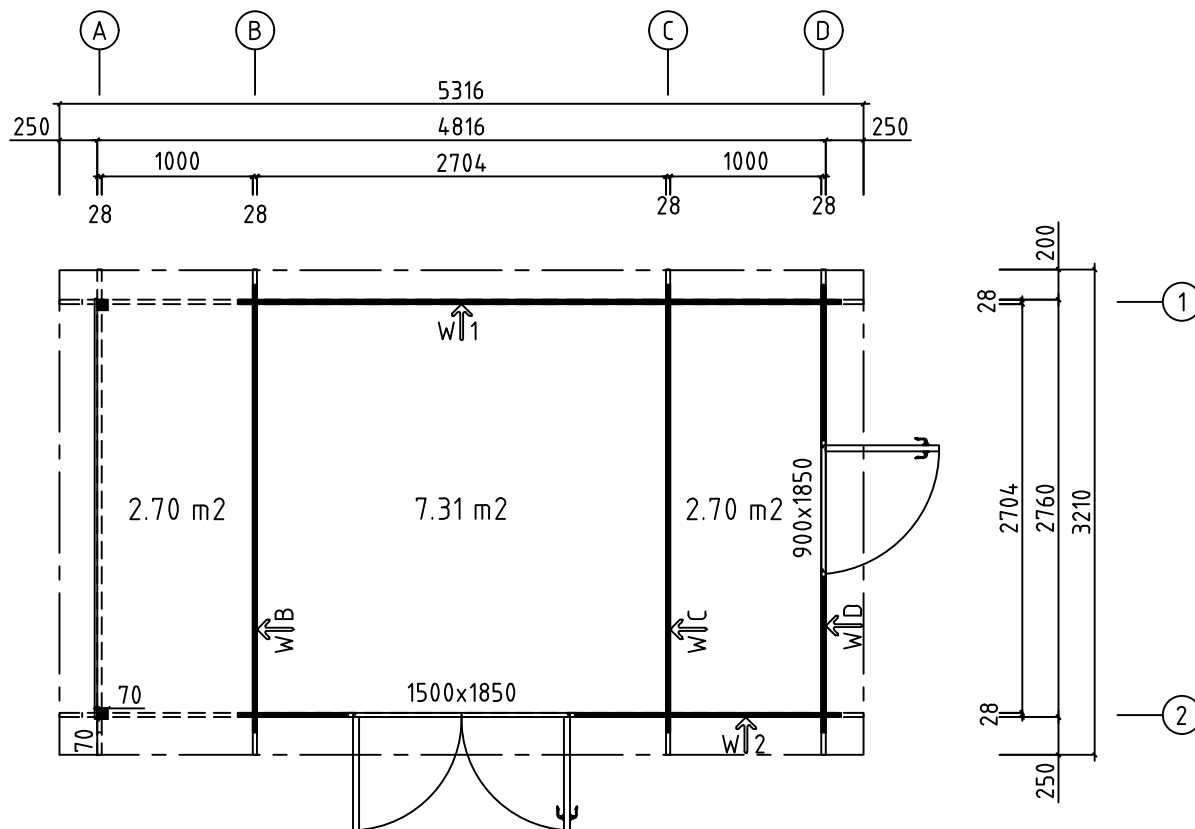


Modell 2822500 Kurt 28 181075		Seite/Page 3
Zeichnung/Drawing GRUNDPLAN - GROUNDPLAN		Maßstab/Scale 1:50
Profil/Profile 28x135		Datum/Date 05.12.2024
Zeichner/Drafter SRM	File 2822500 Kurt 28_181075.dwg	

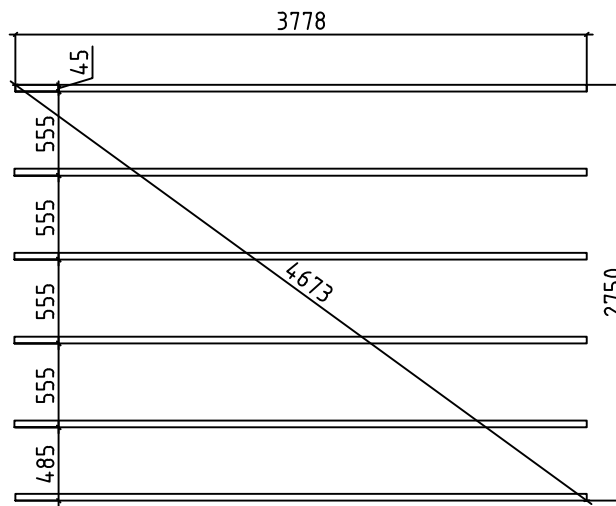


Model	2822500 Kurt 28 181075	Seite/Page	4
Zeichnung/Drawing	FUNDAMENTHOLZ (IMM) - FOUNDATION BEAM (IMM)	Maßstab/Scale	1:50
Profil/Profile	45x45	Datum/Date	05.12.2024
Zeichner/Drafter	SRM	File	2822500 Kurt 28_181075.dwg

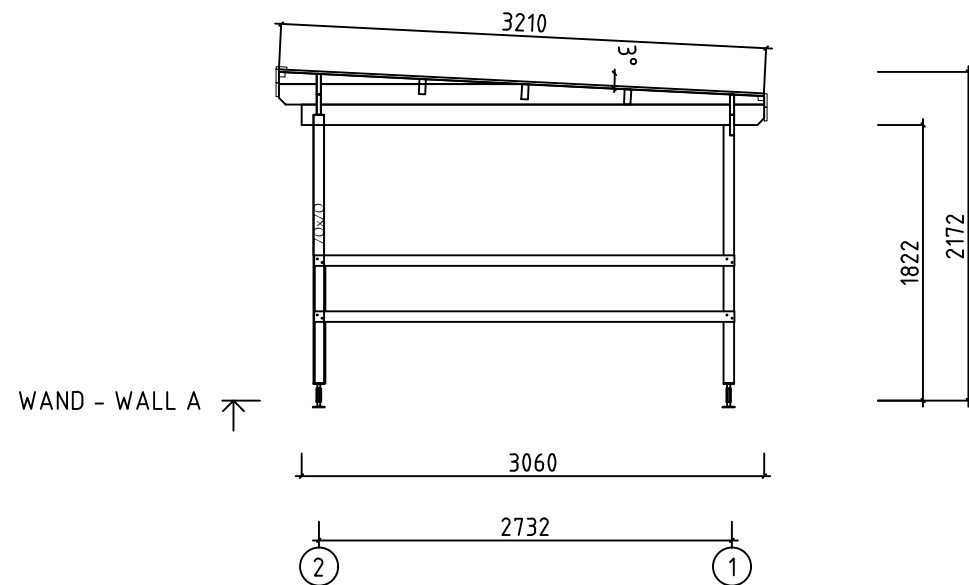


Model	2822500 Kurt 28 181075	Seite/Page	5
Zeichnung/Drawing	WAND - WALL A	Maßstab/Scale	1:50
Profil/Profile	28x135	Datum/Date	05.12.2024
Zeichner/Drafter	SRM	File	2822500 Kurt 28_181075.dwg

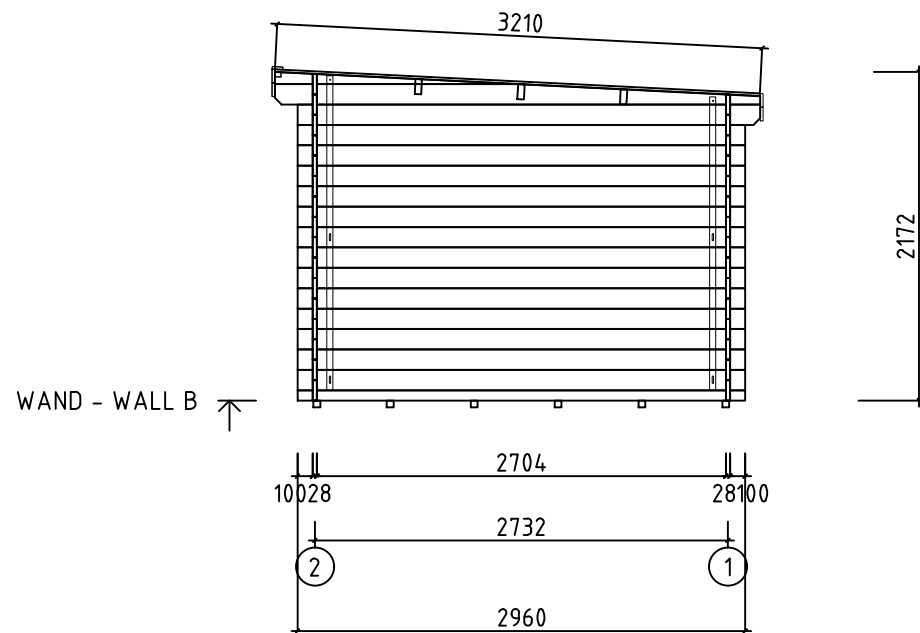


Model	2822500 Kurt 28 181075	Seite/Page	6
Zeichnung/Drawing	WAND - WALL B	Maßstab/Scale	1:50
Profil/Profile	28x135	Datum/Date	05.12.2024
Zeichner/Drafter	SRM	File	2822500 Kurt 28_181075.dwg

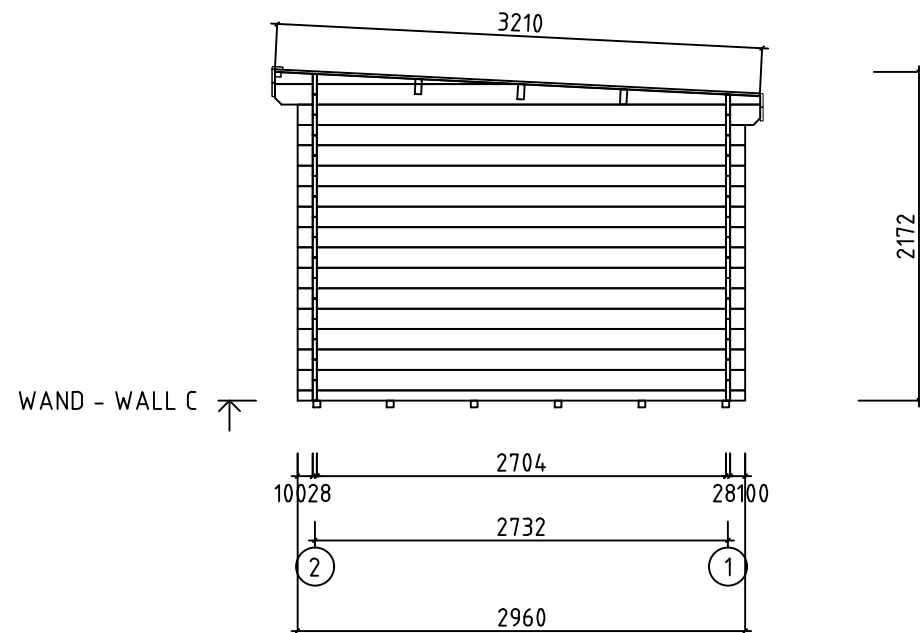


Model	2822500 Kurt 28 181075	Seite/Page	7
Zeichnung/Drawing	WAND - WALL C	Maßstab/Scale	1:50
Profil/Profile	28x135	Datum/Date	05.12.2024
Zeichner/Drafter	SRM	File	2822500 Kurt 28_181075.dwg

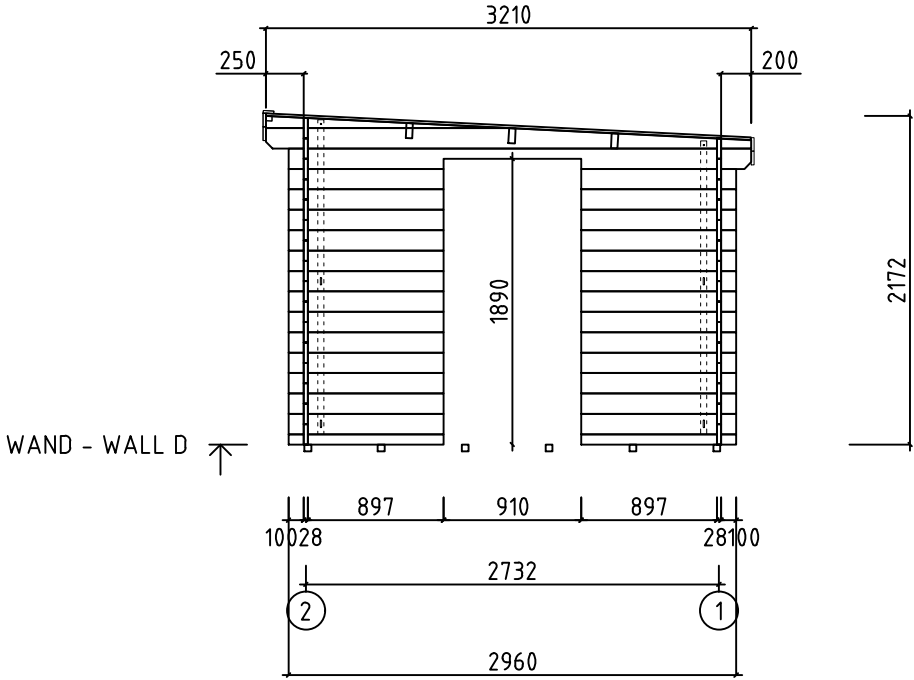



Model	2822500 Kurt 28 181075	Seite/Page	8
Zeichnung/Drawing	WAND - WALL D	Maßstab/Scale	1:50
Profil/Profile	28x135	Datum/Date	05.12.2024
Zeichner/Drafter	SRM	File	2822500 Kurt 28_181075.dwg

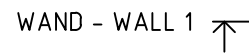

Model	2822500 Kurt 28_181075	Seite/Page	9
Zeichnung/Drawing	WAND - WALL 1	Maßstab/Scale	1:50
Profil/Profile	28x135	Datum/Date	05.12.2024
Zeichner/Drafter	SRM	File	2822500 Kurt 28_181075.dwg

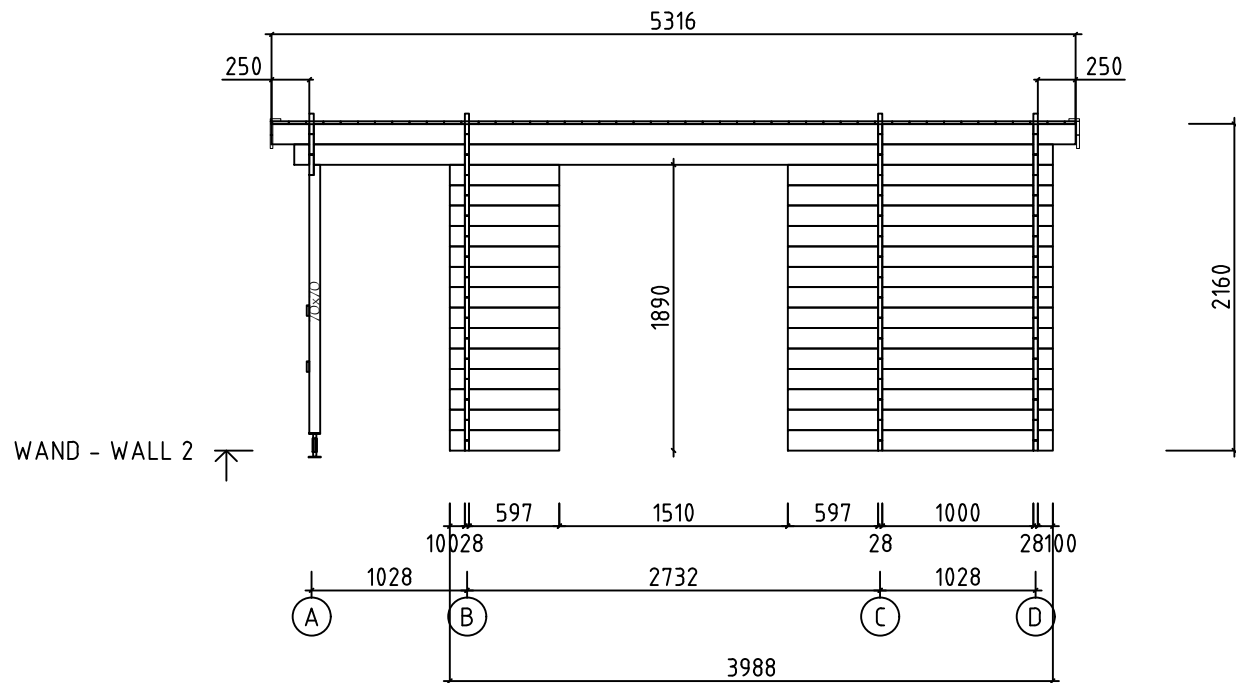

Model	2822500 Kurt 28 181075	Seite/Page	10
Zeichnung/Drawing	WAND - WALL 2	Maßstab/Scale	1:50
Profil/Profile	28x135	Datum/Date	05.12.2024
Zeichner/Drafter	SRM	File	2822500 Kurt 28_181075.dwg

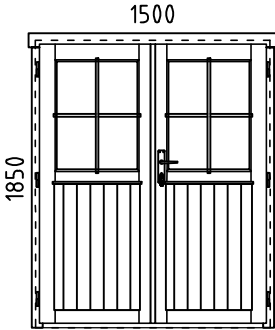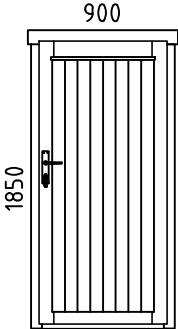Pos	Bestimmung-Specification 2822500 Kurt 28_181075		Stck. Pcs.	Profil Profile (mm)	Länge Length (mm)
AST	TÜR - DOOR	DIN RECHTS/RIGHT HANDED	1	1500x1850	
					
AST	TÜR - DOOR	DIN RECHTS/RIGHT HANDED	1	900x1850	
					
Model	2822500 Kurt 28_181075		Datum/Date	05.12.2024	Seite/Page AU