



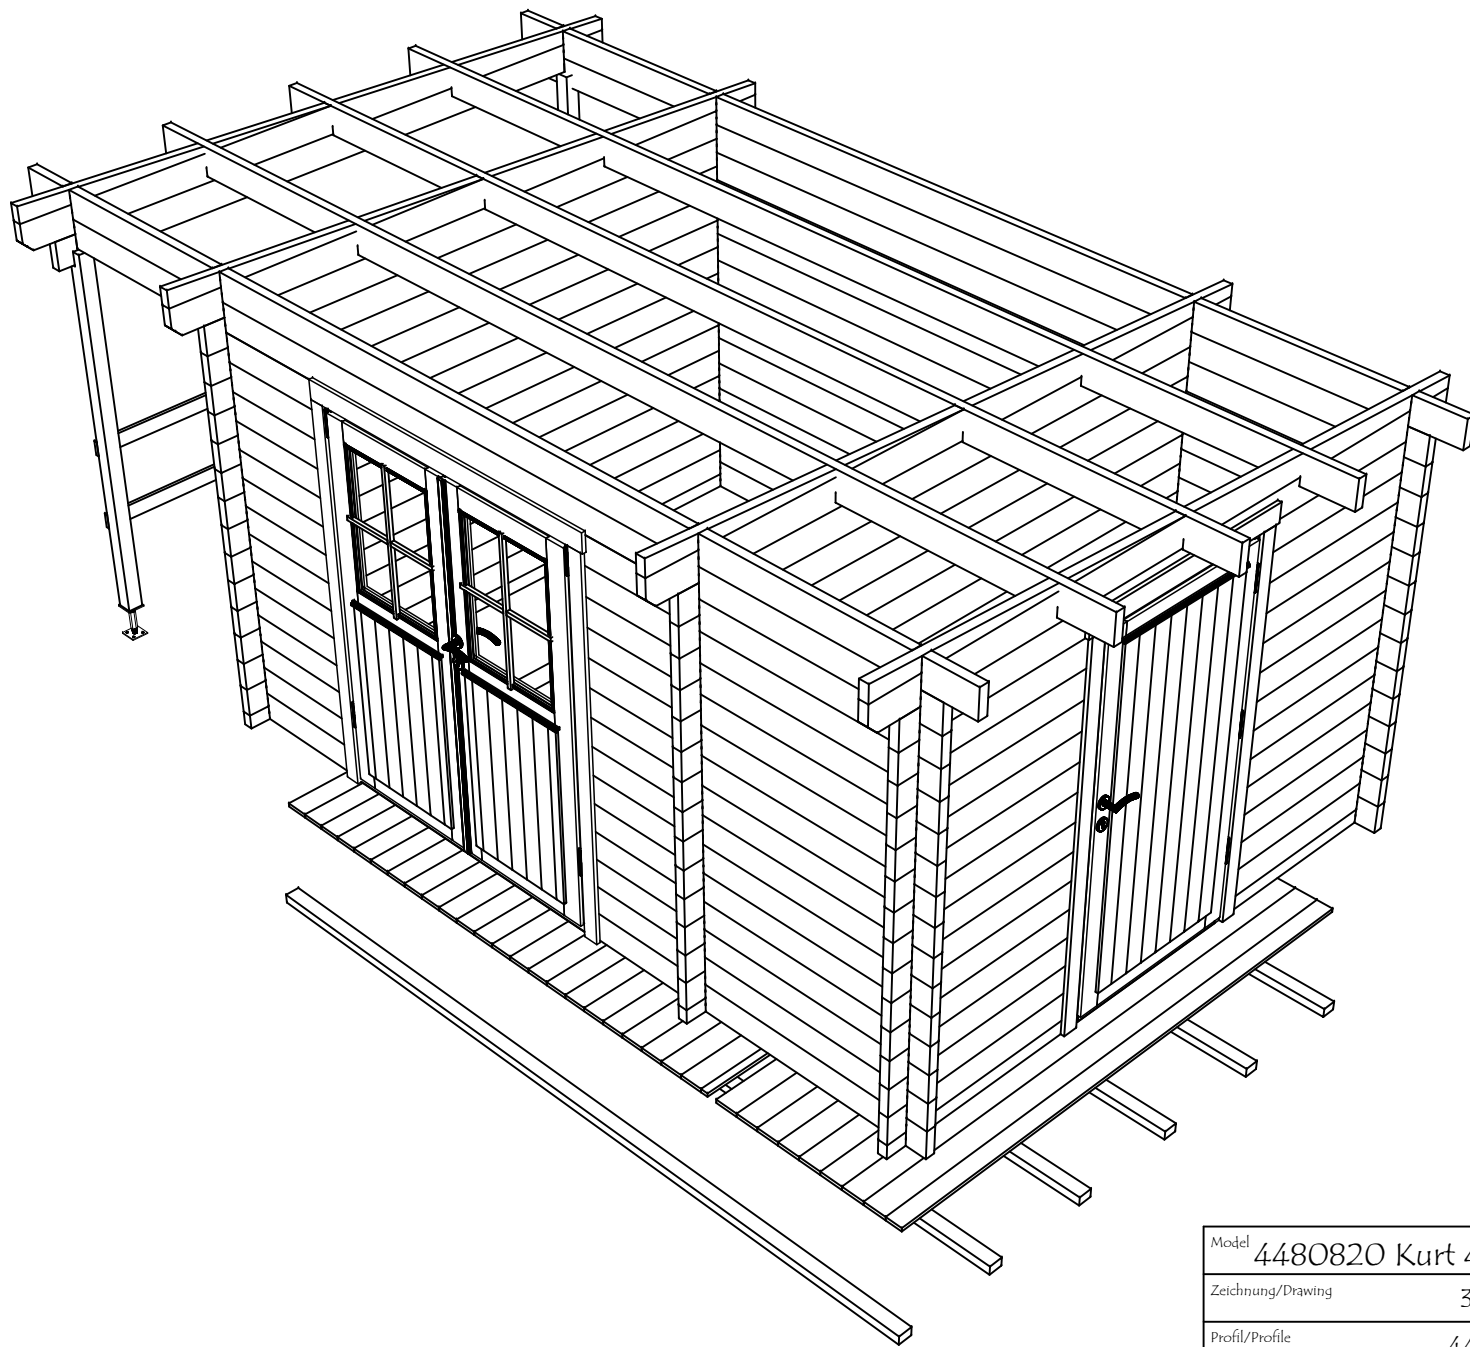


Model	4480820 Kurt 44_181075	Seite/Page	1
Zeichnung/Drawing	3D	Maßstab/Scale	
Profil/Profile	44x135	Datum/Date	04.12.2024
Zeichner/Drafter	SRM	File	4480820 Kurt 44_181075.dwg




Model	4480820 Kurt 44_181075	Seite/Page	2
Zeichnung/Drawing	3D	Maßstab/Scale	
Profil/Profile	44x135	Datum/Date	04.12.2024
Zeichner/Drafter	SRM	File	4480820 Kurt 44_181075.dwg


H = 1.700 m
TOTAL: 12.40 m²

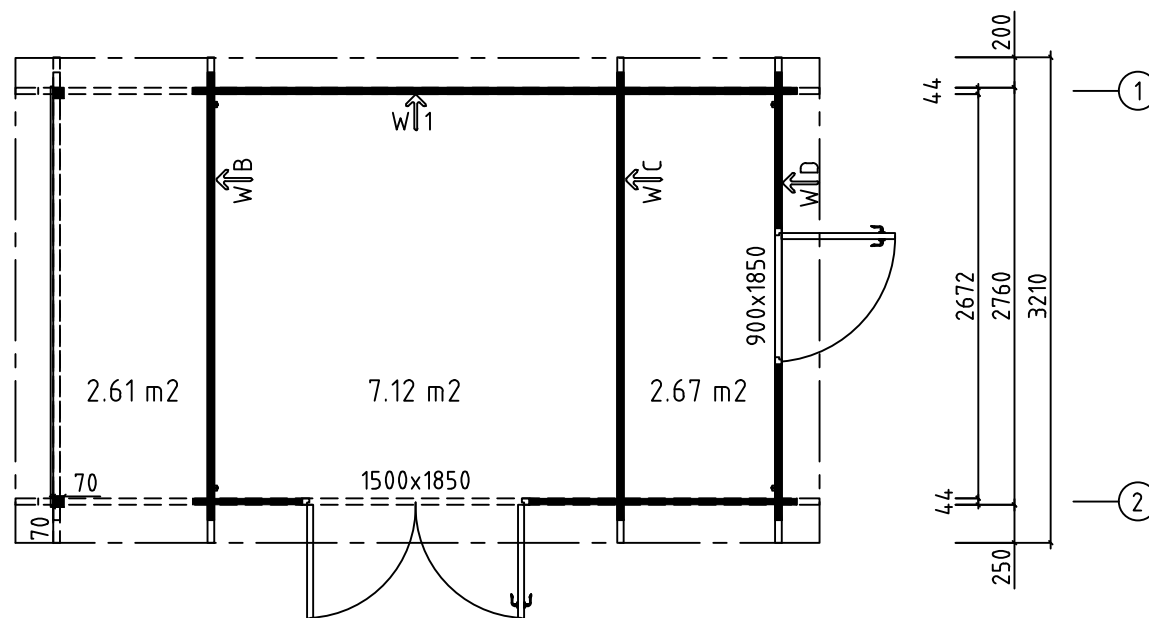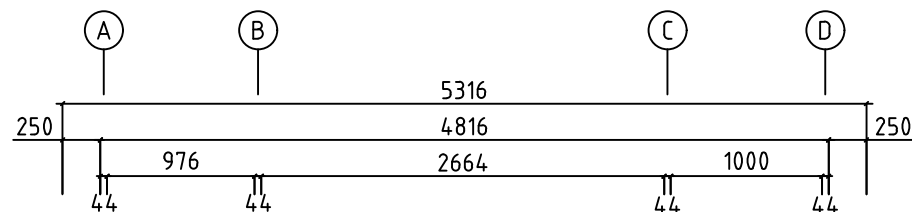


Model	4480820 Kurt 44 181075	Seite/Page	3
Zeichnung/Drawing	GRUNDPLAN - GROUNDPLAN	Maßstab/Scale	1:50
Profil/Profile	44x135	Datum/Date	04.12.2024
Zeichner/Drafter	SRM	File	4480820 Kurt 44_181075.dwg

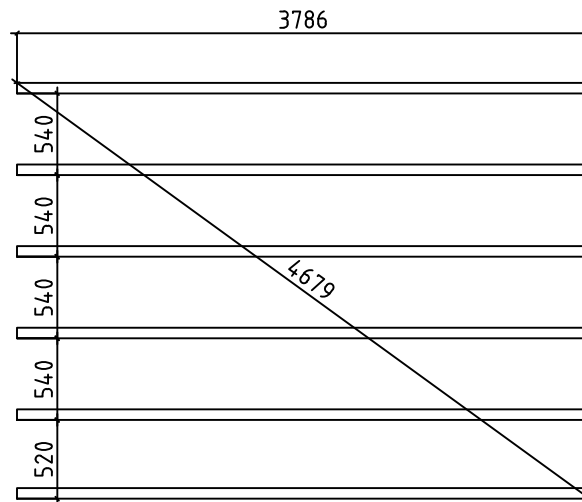


Model	4480820 Kurt 44 181075	Seite/Page	4
Zeichnung/Drawing	FUNDAMENTHOLZ (IMM) - FOUNDATION BEAM (IMM)	Maßstab/Scale	1:50
Profil/Profile	70x45	Datum/Date	04.12.2024
Zeichner/Drafter	SRM	File	4480820 Kurt 44_181075.dwg

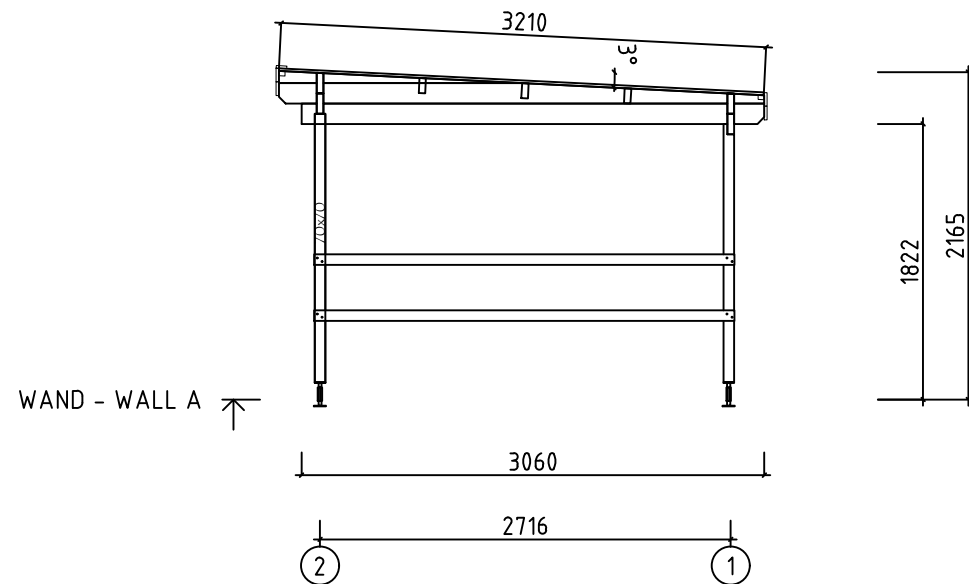


Model	4480820 Kurt 44 181075	Seite/Page	5
Zeichnung/Drawing	WAND - WALL A	Maßstab/Scale	1:50
Profil/Profile	44x135	Datum/Date	04.12.2024
Zeichner/Drafter	SRM	File	4480820 Kurt 44_181075.dwg

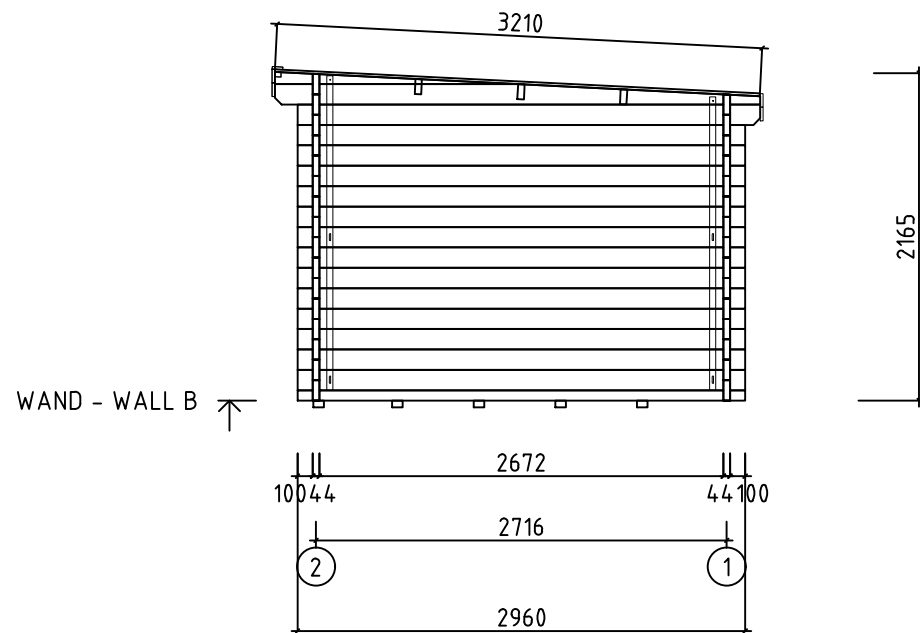


Model	4480820 Kurt 44 181075	Seite/Page	6
Zeichnung/Drawing	WAND - WALL B	Maßstab/Scale	1:50
Profil/Profile	44x135	Datum/Date	04.12.2024
Zeichner/Drafter	SRM	File	4480820 Kurt 44_181075.dwg

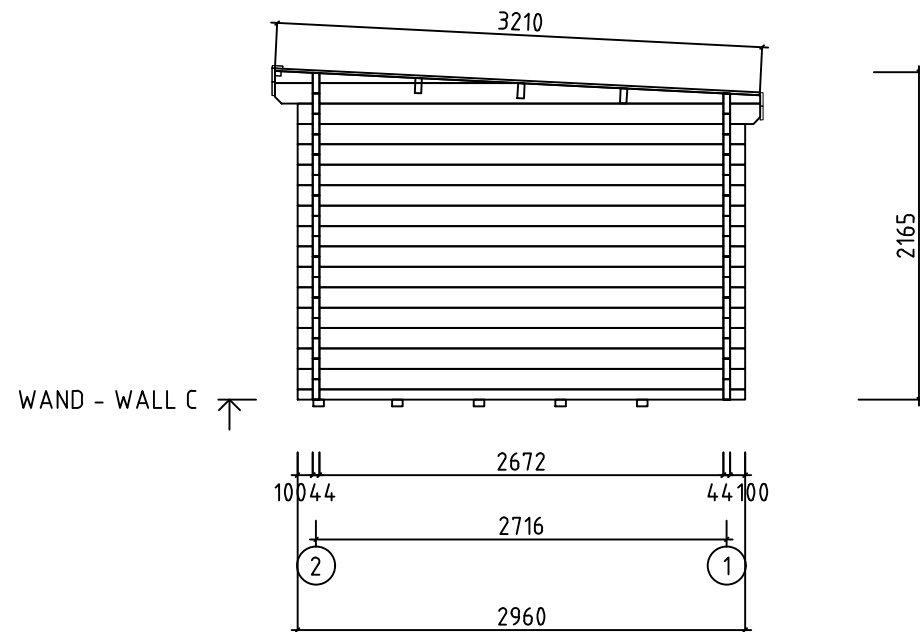



Model	4480820 Kurt 44 181075	Seite/Page	7
Zeichnung/Drawing	WAND - WALL C	Maßstab/Scale	1:50
Profil/Profile	44x135	Datum/Date	04.12.2024
Zeichner/Drafter	SRM	File	4480820 Kurt 44_181075.dwg

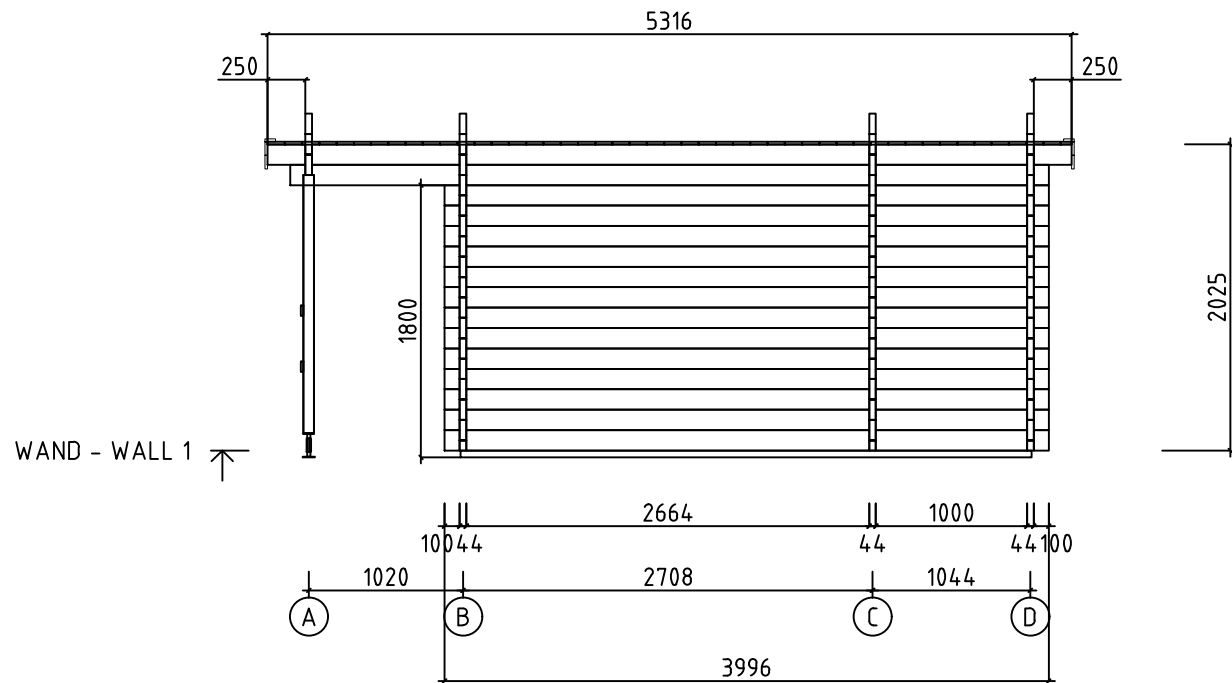

Model	4480820 Kurt 44 181075	Seite/Page	9
Zeichnung/Drawing	WAND - WALL 1	Maßstab/Scale	1:50
Profil/Profile	44x135	Datum/Date	04.12.2024
Zeichner/Drafter	SRM	File	4480820 Kurt 44_181075.dwg

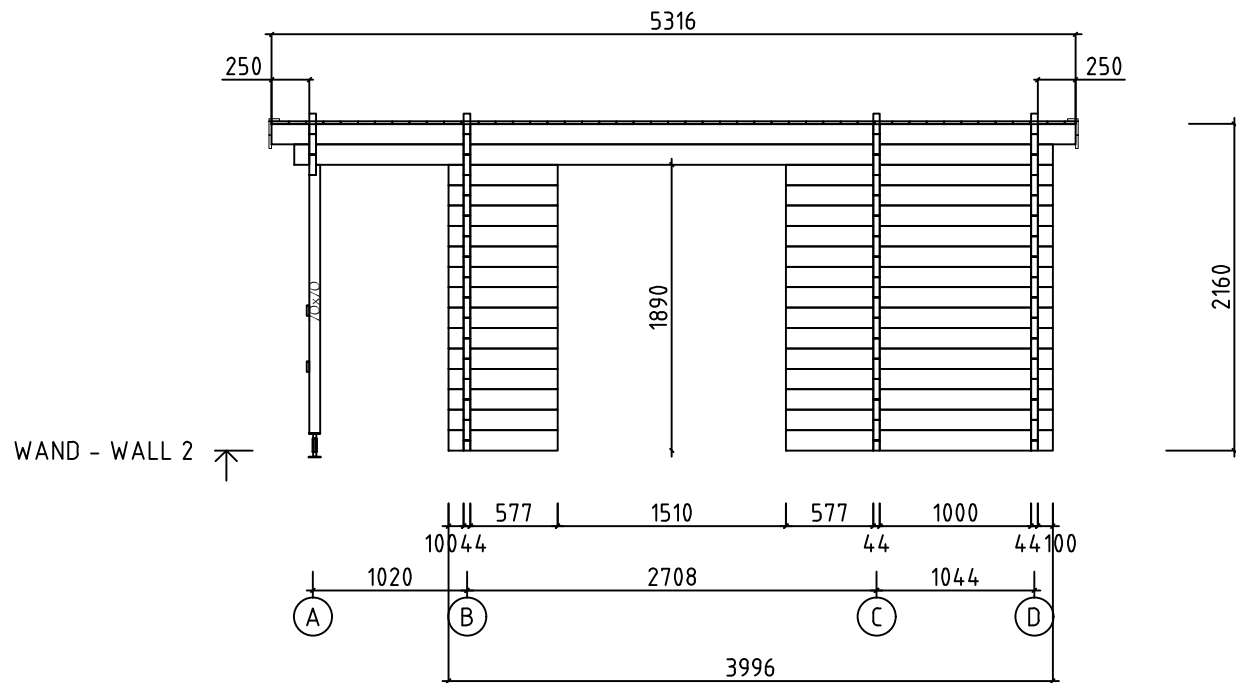

Model	4480820 Kurt 44 181075	Seite/Page	10
Zeichnung/Drawing	WAND - WALL 2	Maßstab/Scale	1:50
Profil/Profile	44x135	Datum/Date	04.12.2024
Zeichner/Drafter	SRM	File	4480820 Kurt 44_181075.dwg

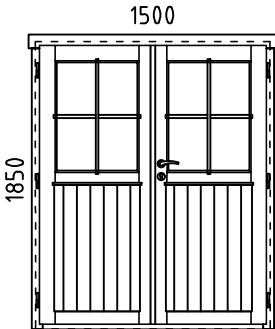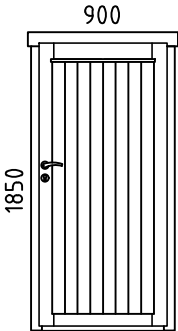Pos	Bestimmung-Specification 4480820 Kurt 44_181075		Stck. Pcs.	Profil Profile (mm)	Länge Length (mm)
AST _PRE	TÜR - DOOR	DIN RECHTS/RIGHT HANDED	1	1500x1850	
					
AST _PRE	TÜR - DOOR	DIN RECHTS/RIGHT HANDED	1	900x1850	
					
Model	4480820 Kurt 44_181075		Datum/Date	04.12.2024	Seite/Page AU