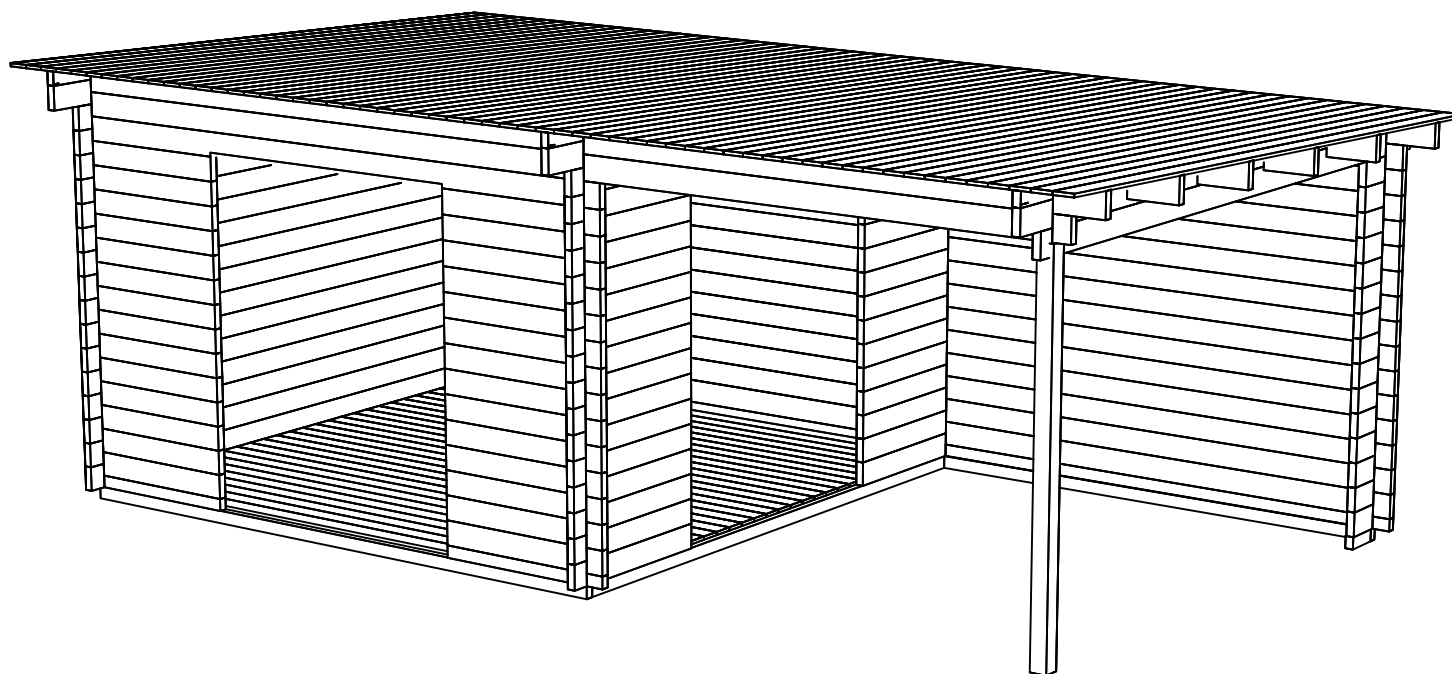
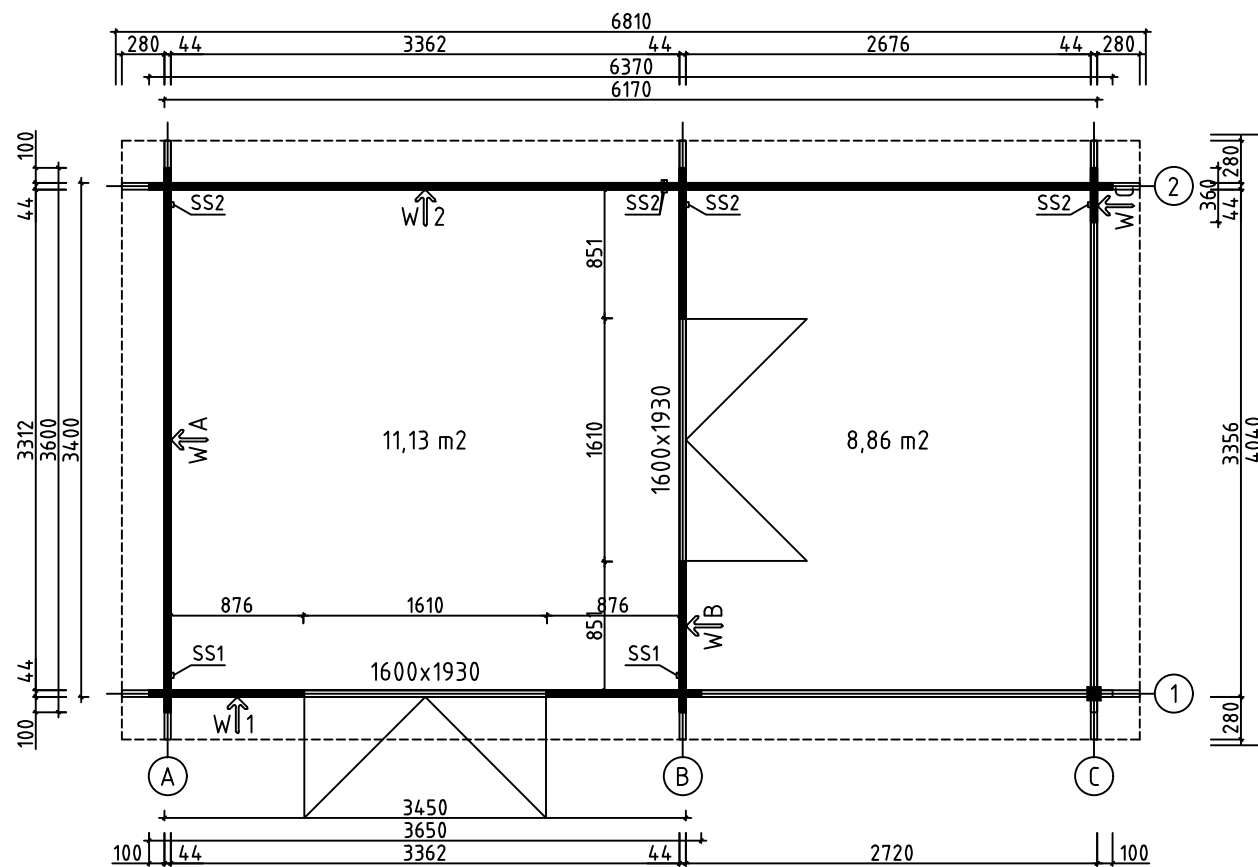
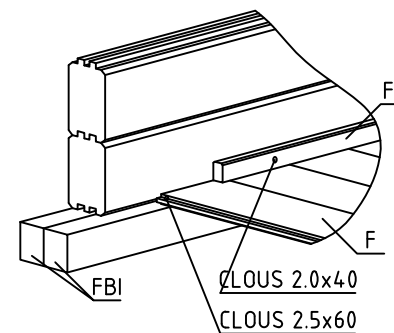
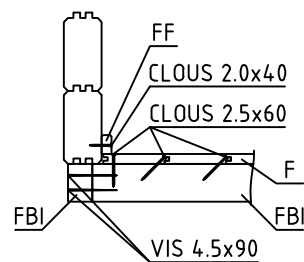
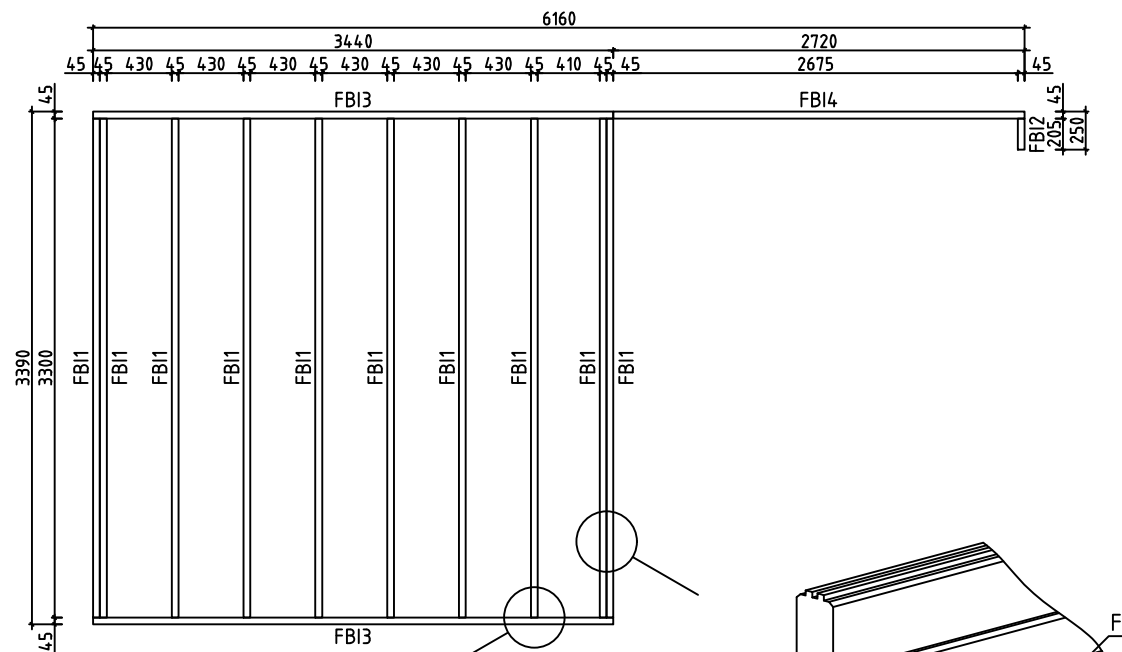






House	Berta 44	Sheet	1
Drawing	GROUNDPLAN	Scale	1:50
Material	44x135	Date	9.03.2020
Drawer	RP	File	Berta 44.dwg





House	Berta 44	Sheet	2
Drawing	GROUNDPLAN	Scale	1:50
Material	44x135	Date	9.03.2020
Drawer	RP	File	Berta 44.dwg




House	Berta 44	Sheet	3
Drawing	FLOORBEAMS	Scale	1:50
Material	45x70	Date	9.03.2020
Drawer	RP	File	Berta 44.dwg

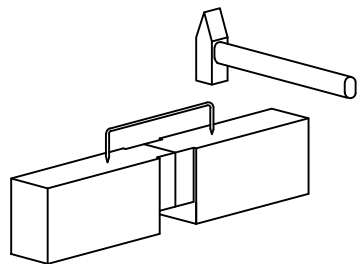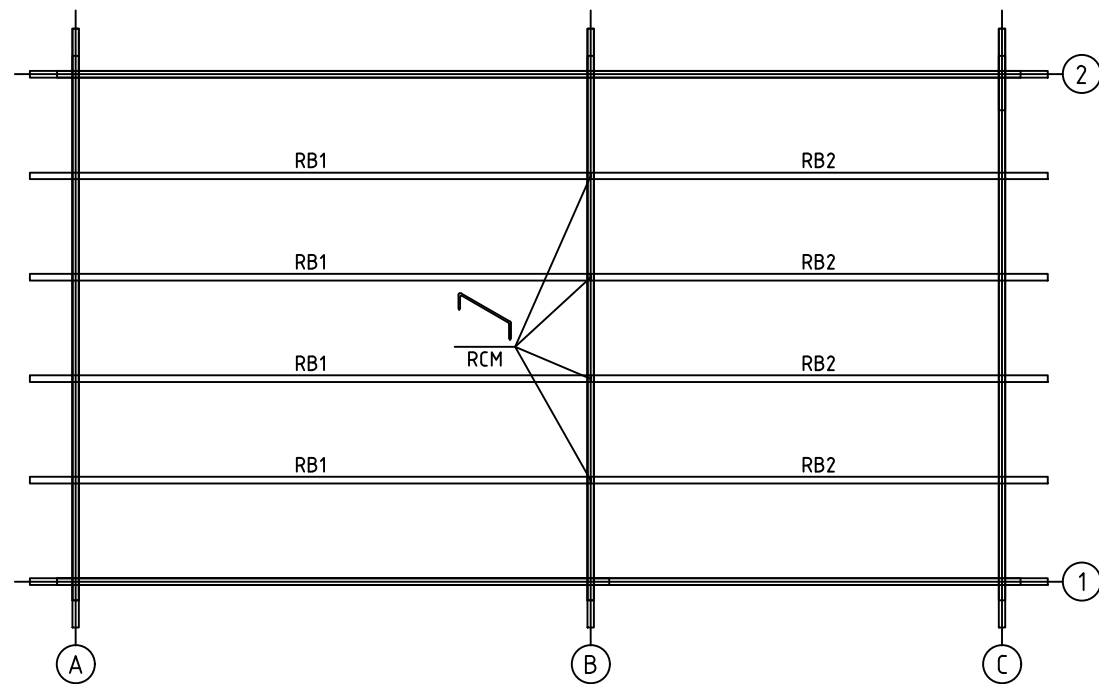





House	Berta 44	Sheet	4
Drawing	ROOFBEAMS	Scale	1:50
Material	43x140	Date	9.03.2020
Drawer	RP	File	Berta 44.dwg

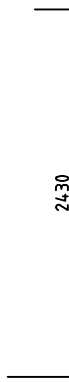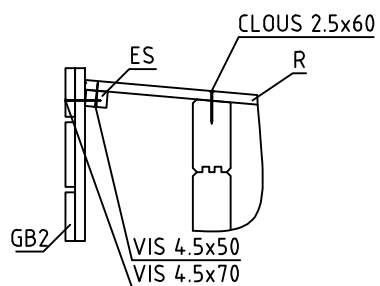



House	Berta 44	Sheet	5
Drawing	WALL A	Scale	1:50
Material	44x135	Date	9.03.2020
Drawer	RP	File	Berta 44.dwg

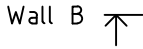



House	Berta 44	Sheet	6
Drawing	WALL B	Scale	1:50
Material	44x135	Date	9.03.2020
Drawer	RP	File	Berta 44.dwg

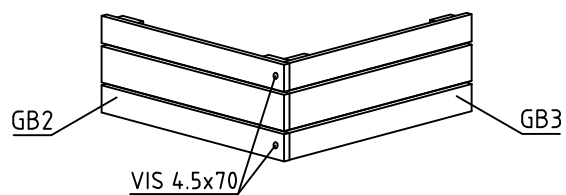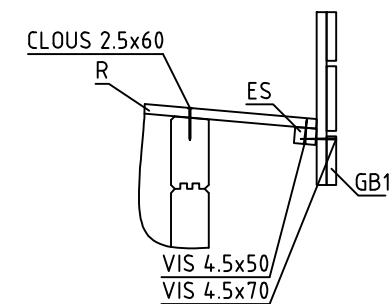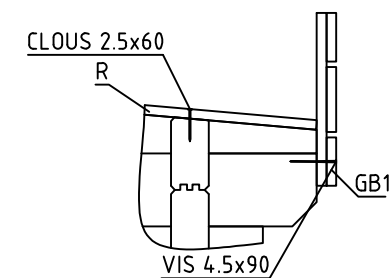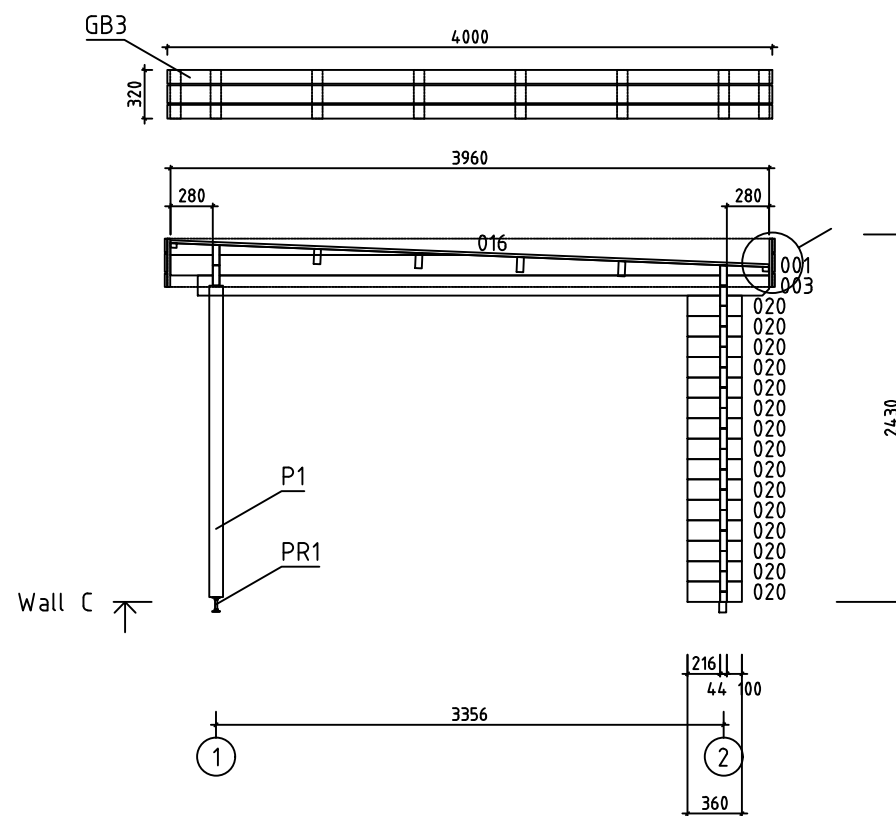





House	Berta 44	Sheet	7
Drawing	WALL C	Scale	1:50
Material	44x135	Date	9.03.2020
Drawer	RP	File	Berta 44.dwg

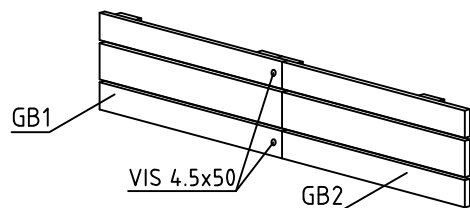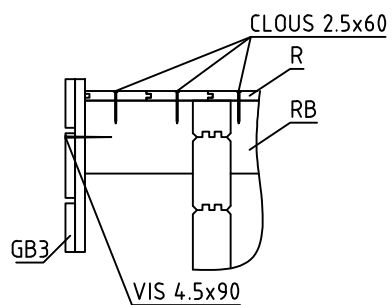





















House	Berta 44	Sheet	8
Drawing	WALL 1	Scale	1:50
Material	44x135	Date	9.03.2020
Drawer	RP	File	Berta 44.dwg







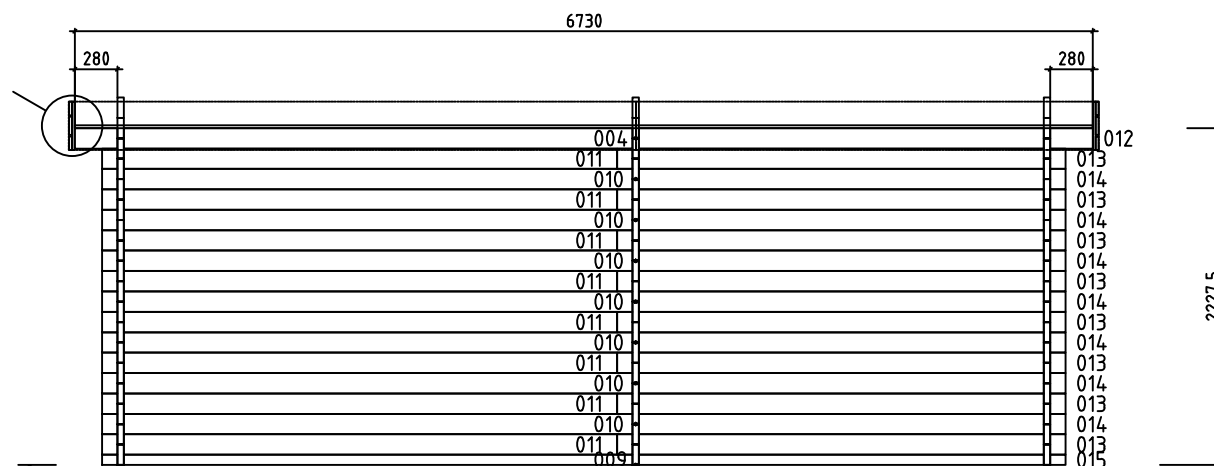
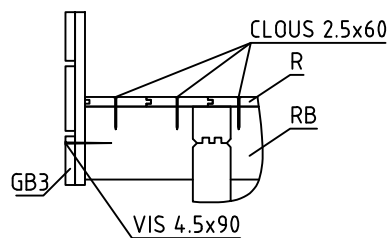



Wall 2

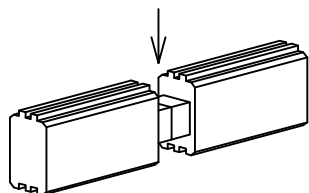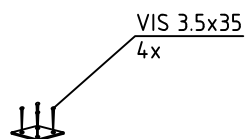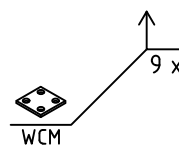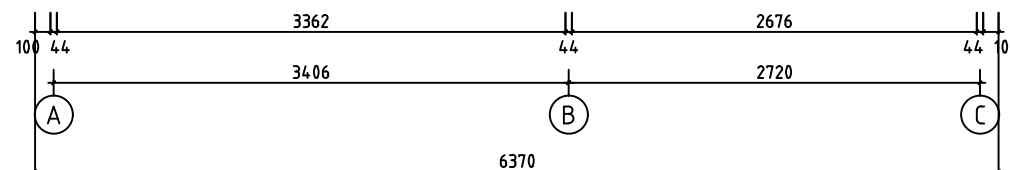


House	Berta 44	Sheet	9
Drawing	WALL 2	Scale	1:50
Material	44x135	Date	9.03.2020
Drawer	RP	File	Berta 44.dwg

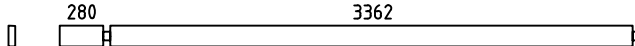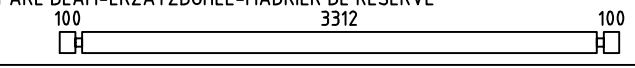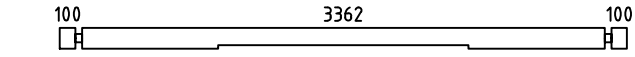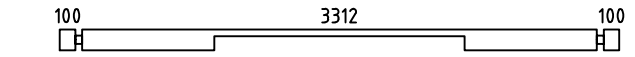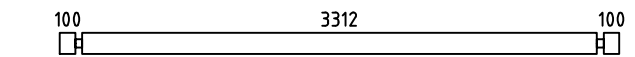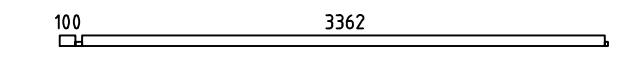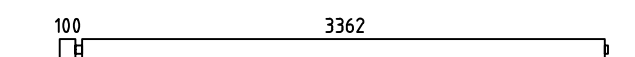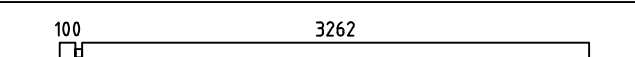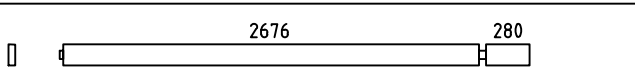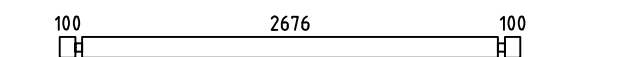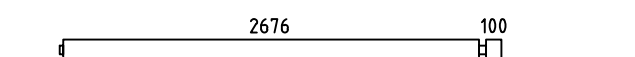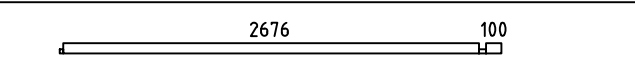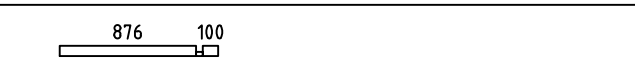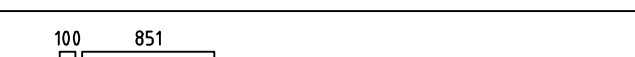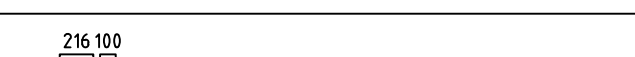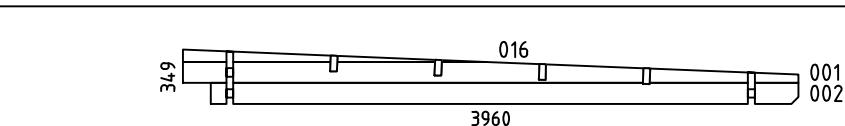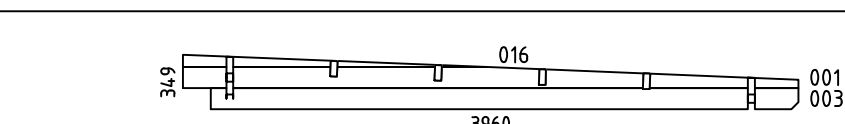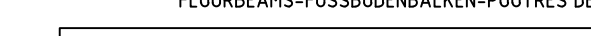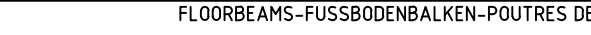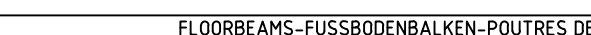Pos	Specification-Bestimmung-Spécification	PCS	Profile (mm)	L (mm)
004		2	44x135	3708
005	SPARE BEAM-ERZATZBOHLE-MADRIER DE RÉSERVE 	1	44x135	3650
006		1	44x135	3650
007		1	44x135	3600
008		15	44x135	3600
009		1	44x68	3528
010		8	44x135	3528
011		8	44x135	3406
012		2	44x135	3022
013		8	44x135	2964
014		8	44x135	2842
015		1	44x68	2842
017		2	44x68	1020
018		28	44x135	1020
019		28	44x135	995
020		15	44x135	360
WA-1 WB-1		2	44x349	3960
WC-1		1	44x349	3960
HB	HIT BLOCK-SCHLAGHÖLZER-MADRIERS D'ASSEMBLAGE 	2	44x135	300
FBI3	FLOORBEAMS-FUSSBODENBALKEN-POUTRES DE FONDATION IMPRÉGNÉS  IMM	2	45x70	3440
FBI1	FLOORBEAMS-FUSSBODENBALKEN-POUTRES DE FONDATION IMPRÉGNÉS  IMM	10	45x70	3300
FBI4	FLOORBEAMS-FUSSBODENBALKEN-POUTRES DE FONDATION IMPRÉGNÉS  IMM	1	45x70	2720
FBI2	FLOORBEAMS-FUSSBODENBALKEN-POUTRES DE FONDATION IMPRÉGNÉS  IMM	1	45x70	205
House Berta 44		Material		File Berta 44.dwg
		Sheet		1/3

 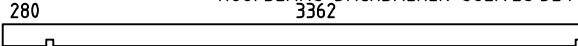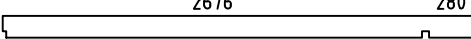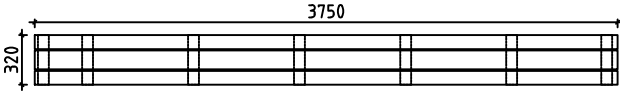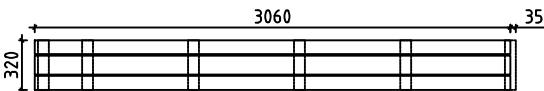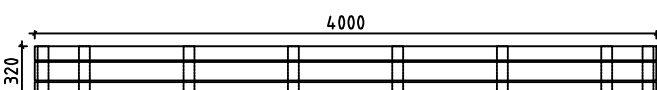  Pos	Specification-Bestimmung-Spécification	PCS	Profile (mm)	L (mm)
P1	POST-PFOSTEN-POTEAU 	1	90x90	2060
RB1	ROOFBEAMS-DACHBALKEN-SOLIVES DE PLAFOND 	4	43x140	3708
RB2	ROOFBEAMS-DACHBALKEN-SOLIVES DE PLAFOND 	4	43x140	3022
F1	FLOORBOARD-FUSSBODENBRETT-PLANCHER  or-oder-ou	29+1 38+1	18x114 18x88	3355
R1	ROOFBOARD-DACHBRETT-VOLIGES  or-oder-ou	60+1 78+1	18x114 18x88	3960
FF1	FLOOR FILLET-FUSSBODENLEISTE-BAGUETTE DE FINITION DE PLANCHER 		18x35	14m
GB1		2	36x320	3750
GB2		2	36x320	3060+35
GB3		2	36x320	4000
ES1	EAVE SLAT-TRAUFENLEISTE-BAGUETTES POUR FIXER LES LATTES SOUS VOLIGES 	2	30x40	3360
ES2	EAVE SLAT-TRAUFENLEISTE-BAGUETTES POUR FIXER LES LATTES SOUS VOLIGES 	2	30x40	2675
ES3	EAVE SLAT-TRAUFENLEISTE-BAGUETTES POUR FIXER LES LATTES SOUS VOLIGES 	4	30x40	280
SS1	STORM SLAT-STURMLEISTE-BAGUETTE DE TEMPETE  TYPE 2	2	18x35	2190
SS2	STORM SLAT-STURMLEISTE-BAGUETTE DE TEMPETE  TYPE 2	5	18x35	2090
RCM	ROOFBEAMS CONNECTING METAL-DACHBALKEN BEFESTIGUNGSMETALLE-CONNECTEUR MÉTALLIQUE POUR SOLIVES DE PLAFOND 	4	ø6.0	200
WCM	WALLBEAMS CONNECTING METAL-WANDBOHLNEN BEFESTIGUNG-METALLE-PATTE D'ASSEMBLAGE 	11	25	25
PR1	POST REGULATOR-PFOSTEN REGLER-PIED MÉTALLIQUE RÉGLABLE POUR POTEAU 	1		
	SCREWS-SCHRAUBEN-VISSEUR FOR-FÜR-POUR SS2 	2	M8	110
	SCREWS-SCHRAUBEN-VISSEUR FOR-FÜR-POUR SS1, SS2 	10	M8	90
	WASHER-SCHEIBE-RONDELLE FOR-FÜR-POUR SS1, SS2 	12	M8	
	NUT-NUSS-ÉCROU FOR-FÜR-POUR SS1, SS2 	12	M8	
	NAIL-NAGEL-CLOUS FOR-FÜR-POUR FF1 	30	ø2.0	40
House Berta 44		Material		File Berta 44.dwg
				Sheet 2/3

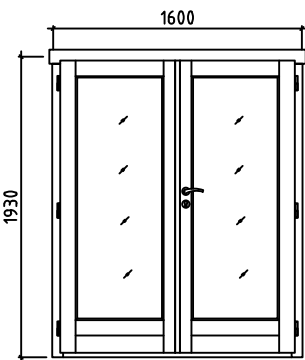Pos	Specification-Bestimmung-Spécification			PCS	Profile (mm)	L (mm)
	NAIL-NAGEL-CLOUS FOR-FÜR-POUR	F1, R1		790	Ø2.5	60
	SCREWS-SCHRAUBEN-VIS FOR-FÜR-POUR	WCM		44	Ø3.5	35
	SCREWS-SCHRAUBEN-VIS FOR-FÜR-POUR	ES1, ES2, ES3, GB1, GB2, P1, PR1		50	Ø4.5	50
	SCREWS-SCHRAUBEN-VIS FOR-FÜR-POUR	GB1, GB2, GB3		20	Ø4.5	70
	SCREWS-SCHRAUBEN-VIS FOR-FÜR-POUR	009, 015, 017, FBI1, FBI2, FBI3, FBI4 GB1, GB2, GB3		70	Ø4.5	90
	SCREWS-SCHRAUBEN-VIS FOR-FÜR-POUR	WA-1, WB-1, WC-1, RB1, RB2		40	Ø6.0	160
UMV	SET OF DOOR HANDLE AND CORE (AST PRE) - TÜRGRIFF UND TÜR CYLINDER SET (AST PRE) - DEURKLINK EN DEURCILINDER INSTELLING (AST PRE)			2		
UH	MALE BOLT HINGE FOR DOOR - BOLZENSCHARNIER FÜR TÜR - BOOR PAUMELLE VOOR DEUR			12		
	DOUBLED DOOR-DOPPELTÜR-DOUBLE PORTE, AST PRE			R	2	1600
						1930
House Berta 44		Material	File Berta 44.dwg		Sheet 3/3	

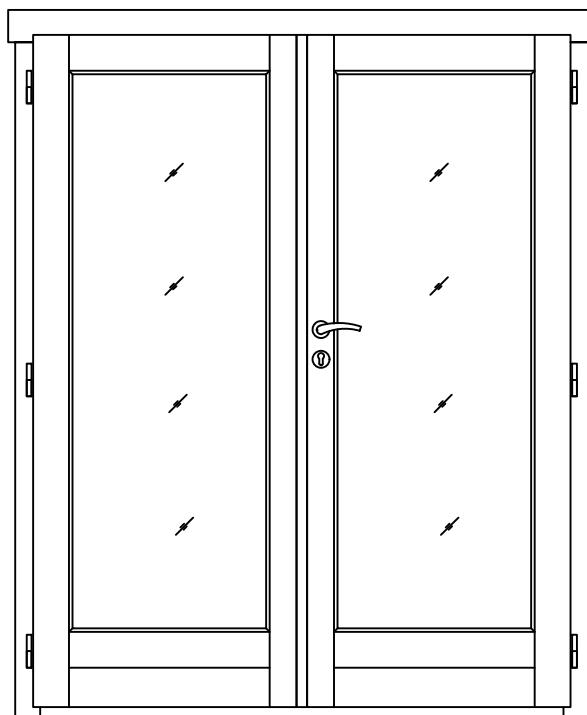AST PRE topeltuks 1600x1930 - 2 komplekti



Lengi laius 46mm.
Piirdelauad küljel 18x70, üleval 18x90
Külgmised välimised piirdelauad lengist: kohakuti
Külgmised sisemised piirdelauad lengist: -18mm
Klaas: Pakett
Tihend: jah
Lävepakk: metallist kattega
Laudis: puudub